


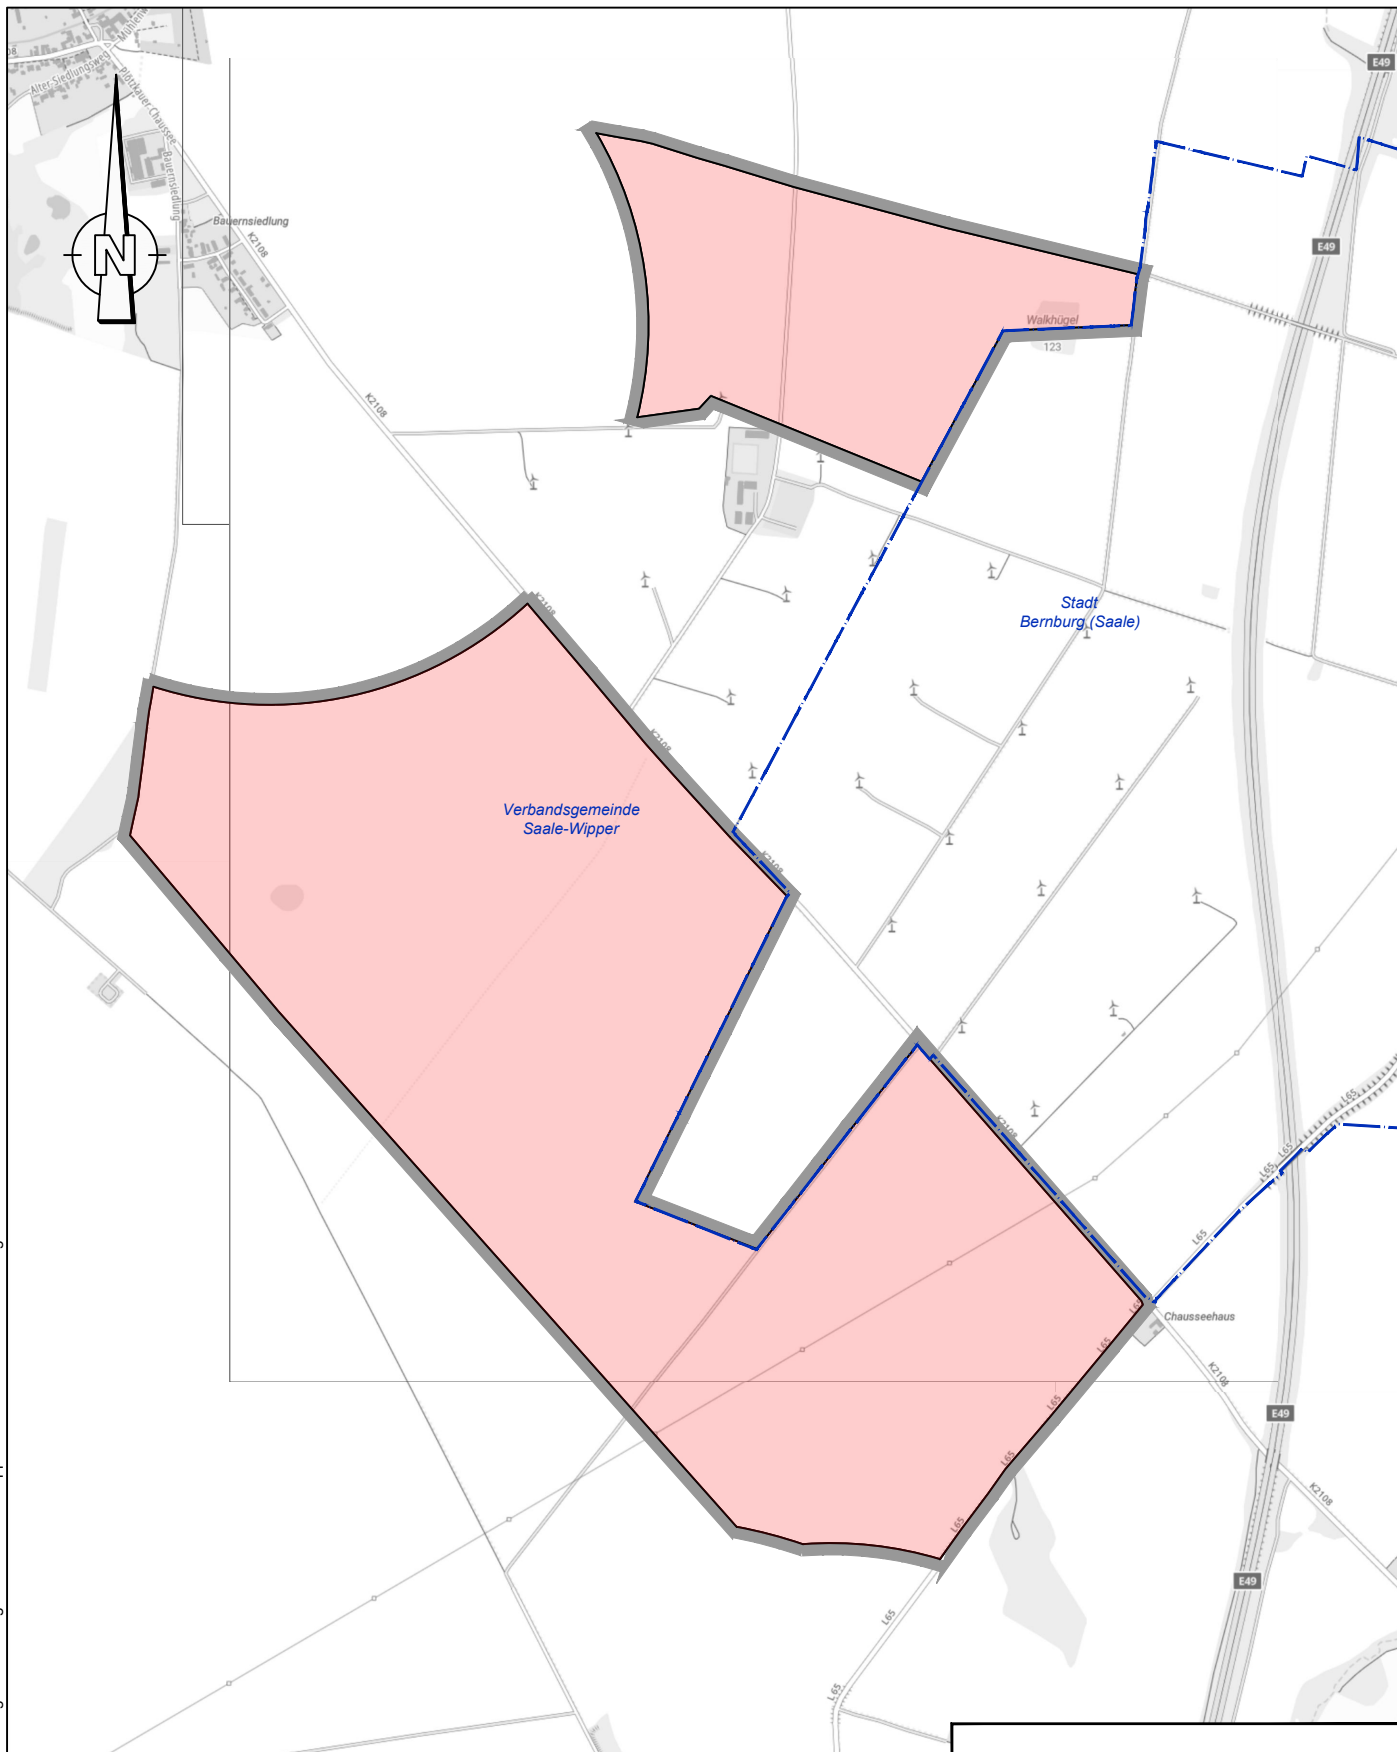

1. Änderung des Teilflächennutzungsplans "Windenergie" der Verbandsgemeinde Saale-Wipper

Übersichtskarte

M 1 : 20.000

baumeister
ingenieurbüro gmbh bernburg
planung und beratung

steinstraße 3i
06406 bernburg (saale)
fon 03471 - 313 556
fax 03471 - 313 585
info@baumeister-bernburg.de
www.baumeister-bernburg.de