



Verbandsgemeinde Saale - Wipper Flächennutzungsplan

Kartengrundlage: Liegenschaftskarte (ALK) (Geo-kGk)
Quelle: Liegenschaftskarte © GeoBasis-DE / LVermGeo LSA, 2011
A18-7001698-2011 zu A18-119-2010-7
Nutzungsgenehmigung erteilt für Verbandsgemeinde Saale-Wipper



Ausschlussvorbehalt:

Außerhalb der dargestellten Sonderbauflächen für die Nutzung der Windenergie sind gem. § 35 Abs. 3 Satz 3 BauGB raumbedeutsame und nicht raumbedeutsame Windenergieanlagen im gesamten Gebiet der Verbandsgemeinde Saale-Wipper unzulässig. Davon ausgenommen sind Anlagen i. S. v. § 35 Abs. 1 Nr. 1 BauGB.

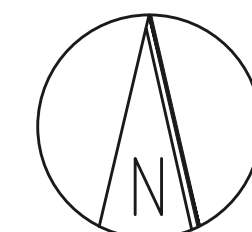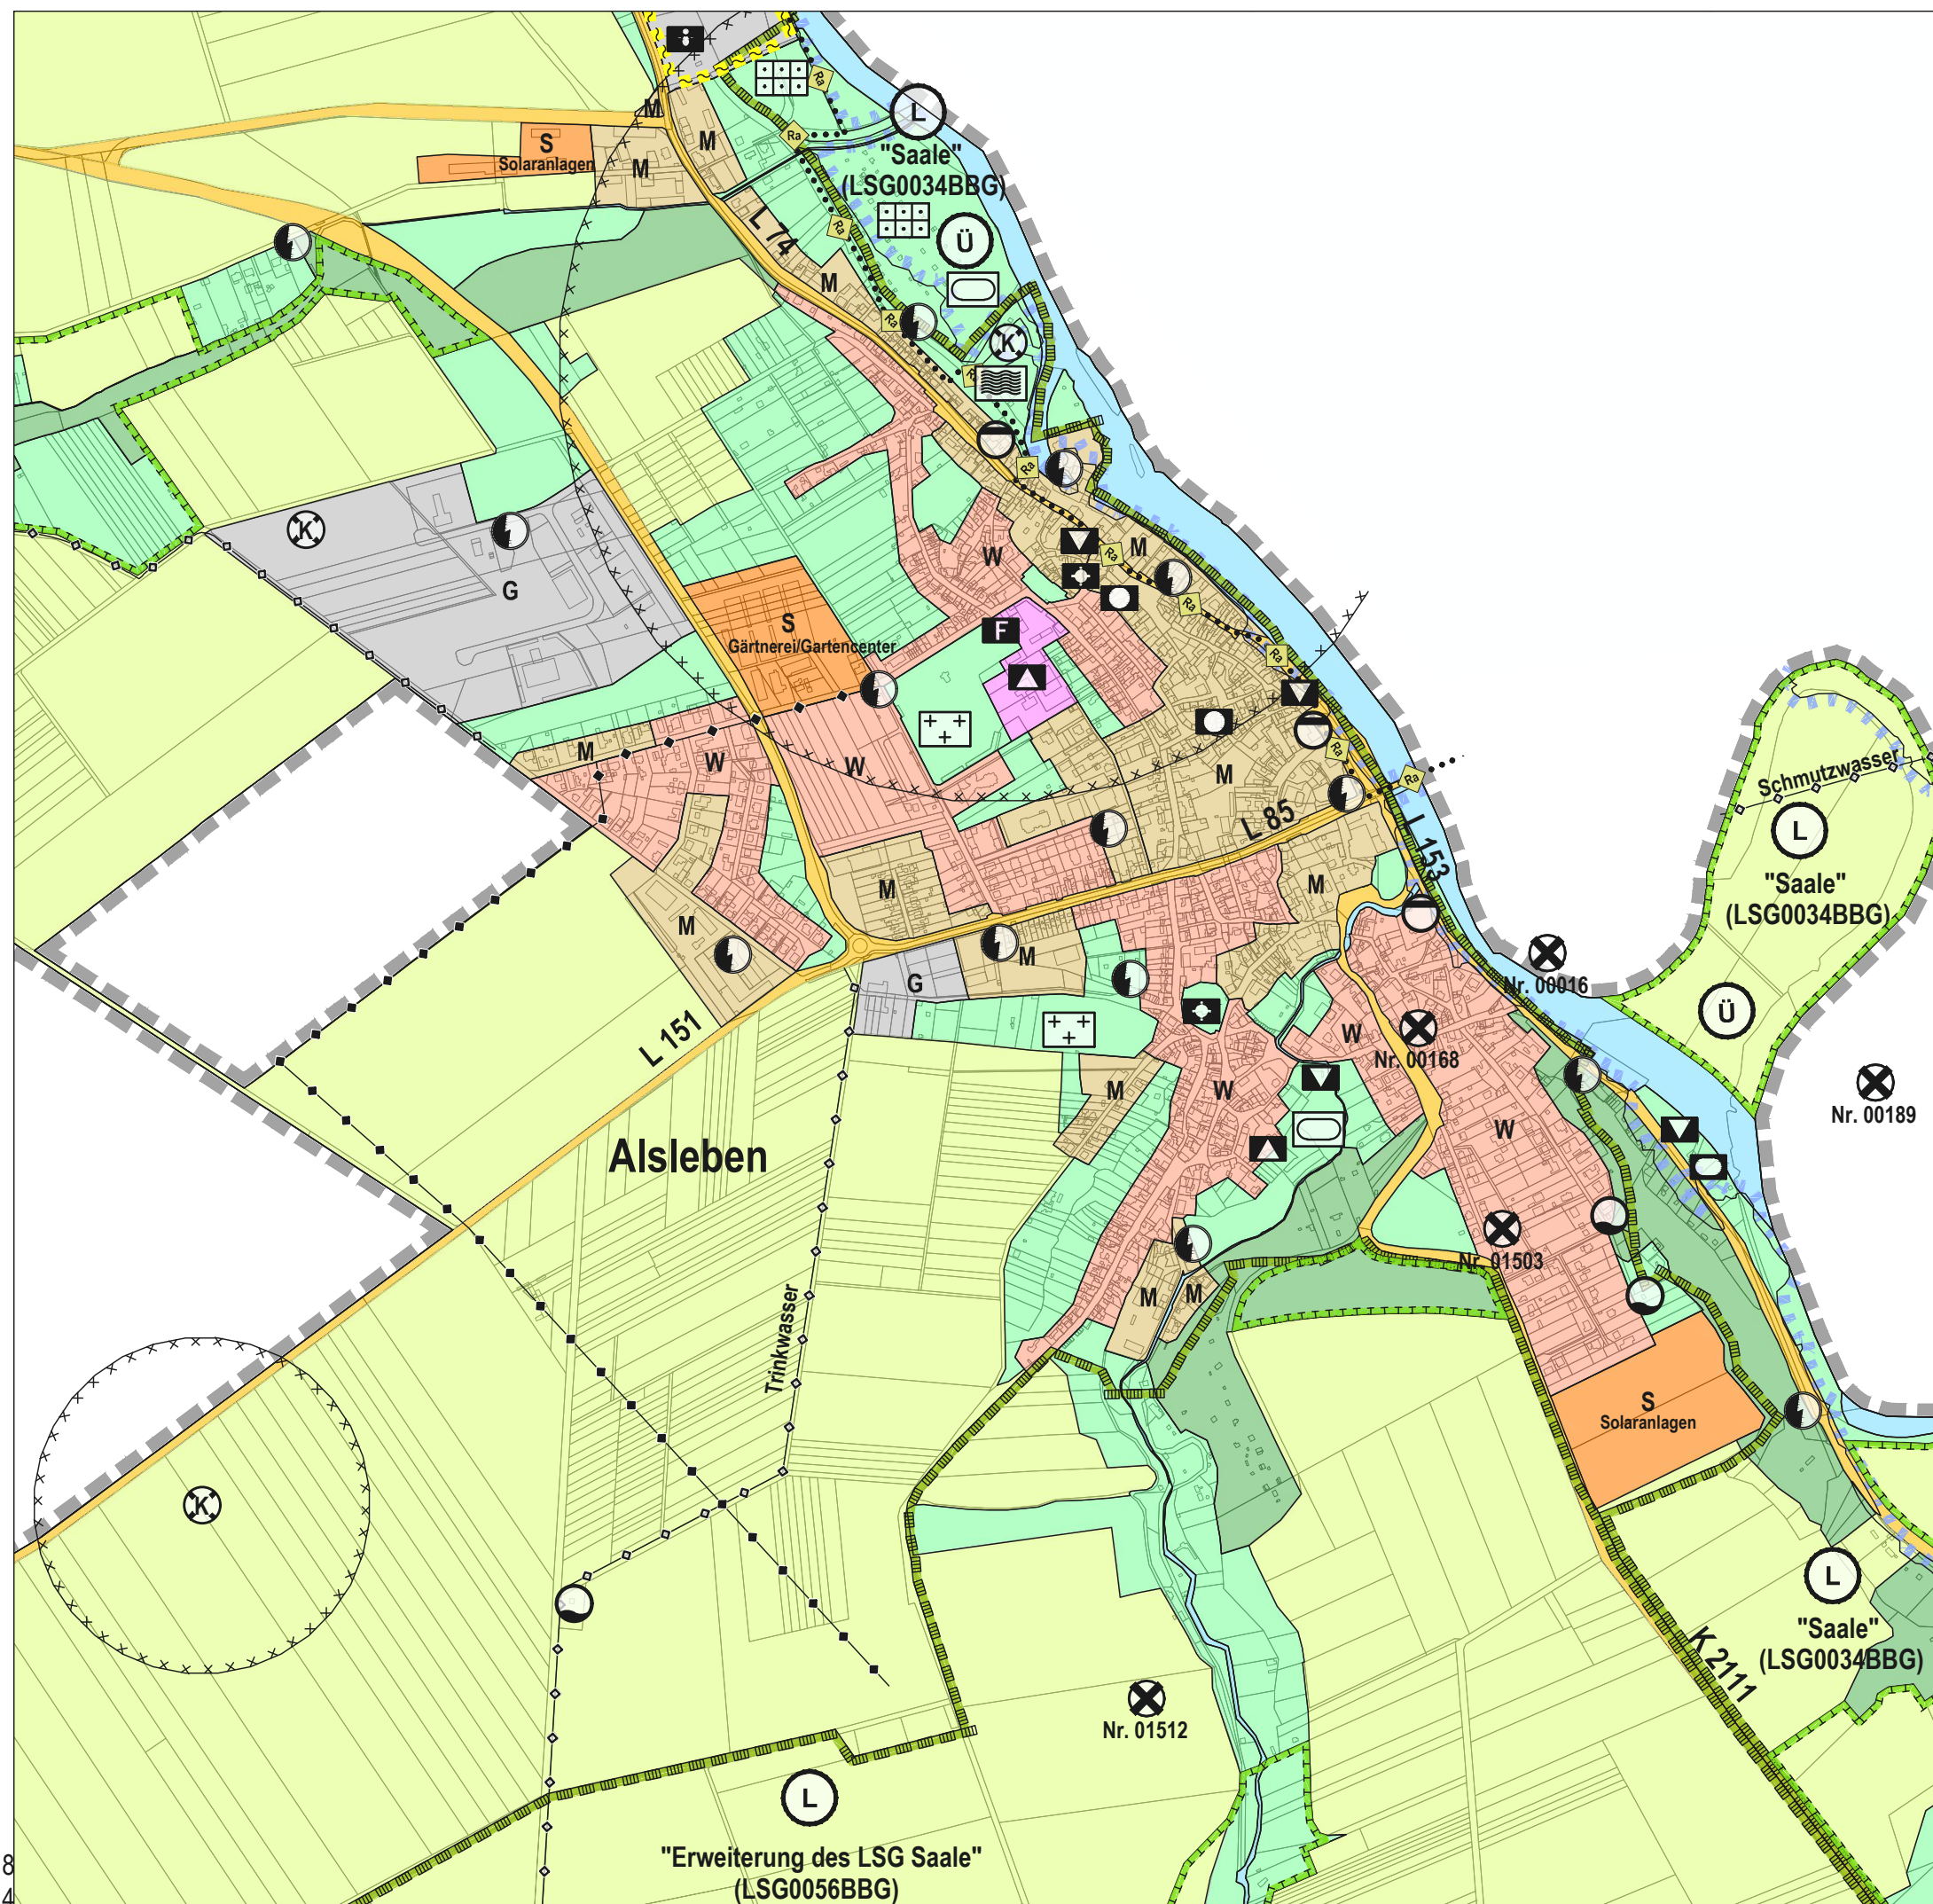

M 1:10.000

2 Alsleben - Süd

Stand: § 3 (2) / § 4 (2) BauGB