


Verbandsgemeinde Saale-Wipper

1. Änderung des Flächennutzungsplans Saale-Wipper

Verfahrensstand: Entwurf

Maßstab: 1 : 10.000

Datum: 19.11.2025

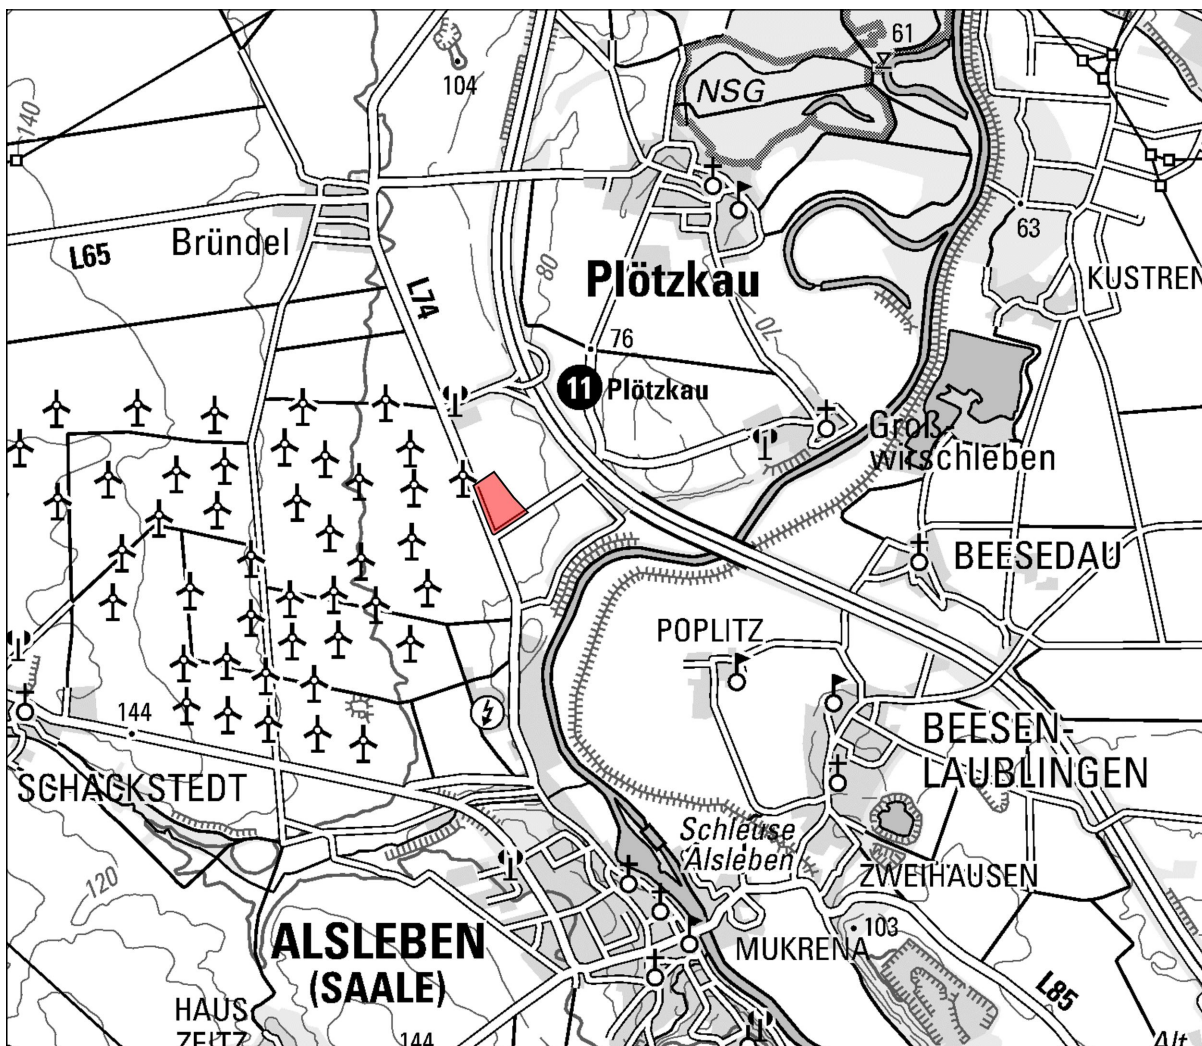

Kartengrundlage:

©GeoBasis-DE / LVermGeo ST

[2025, A18-119-2010-7]

Es gelten die Nutzungsbedingungen des LVermGeo ST

baumeister
ingenieurbüro gmbh bernburg
planung und beratung

Städtischer Tiefbau
Verkehrsanlagen
Freianlagen
Bauleitplanung

steinstraße 3i
06406 bernburg
fon 03471 - 313 556

Dipl.-Ing. (FH) Michael Jastrow
Stadtplaner AK LSA 1393-99-3-d
Dipl.-Ing. (FH) Jens Kiebjieß
Landschaftsarchitekt AK LSA 1587-02-3-c
Stadtplaner AK LSA 1927-10-3-d