

Verbandsgemeinde Saale - Wipper Photovoltaikkonzept



Fortschreibung 08/2026

Konzeptflächen für Photovoltaik-Freiflächenanlagen (PVFA)

-  Konzeptflächen mit Darstellung im Flächennutzungsplan, privilegiert
-  Konzeptflächen mit Darstellung im Flächennutzungsplan, nicht privilegiert
-  Konzeptflächen mit Darstellung im Flächennutzungsplan, nicht förderfähig
-  Konzeptflächen ohne Darstellung im Flächennutzungsplan

Sonstige Planzeichen

-  Gemeindegrenze
-  Höchstspannungsleitung, unterirdisch
-  Gastransportleitung, unterirdisch

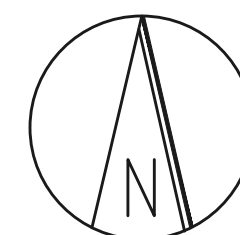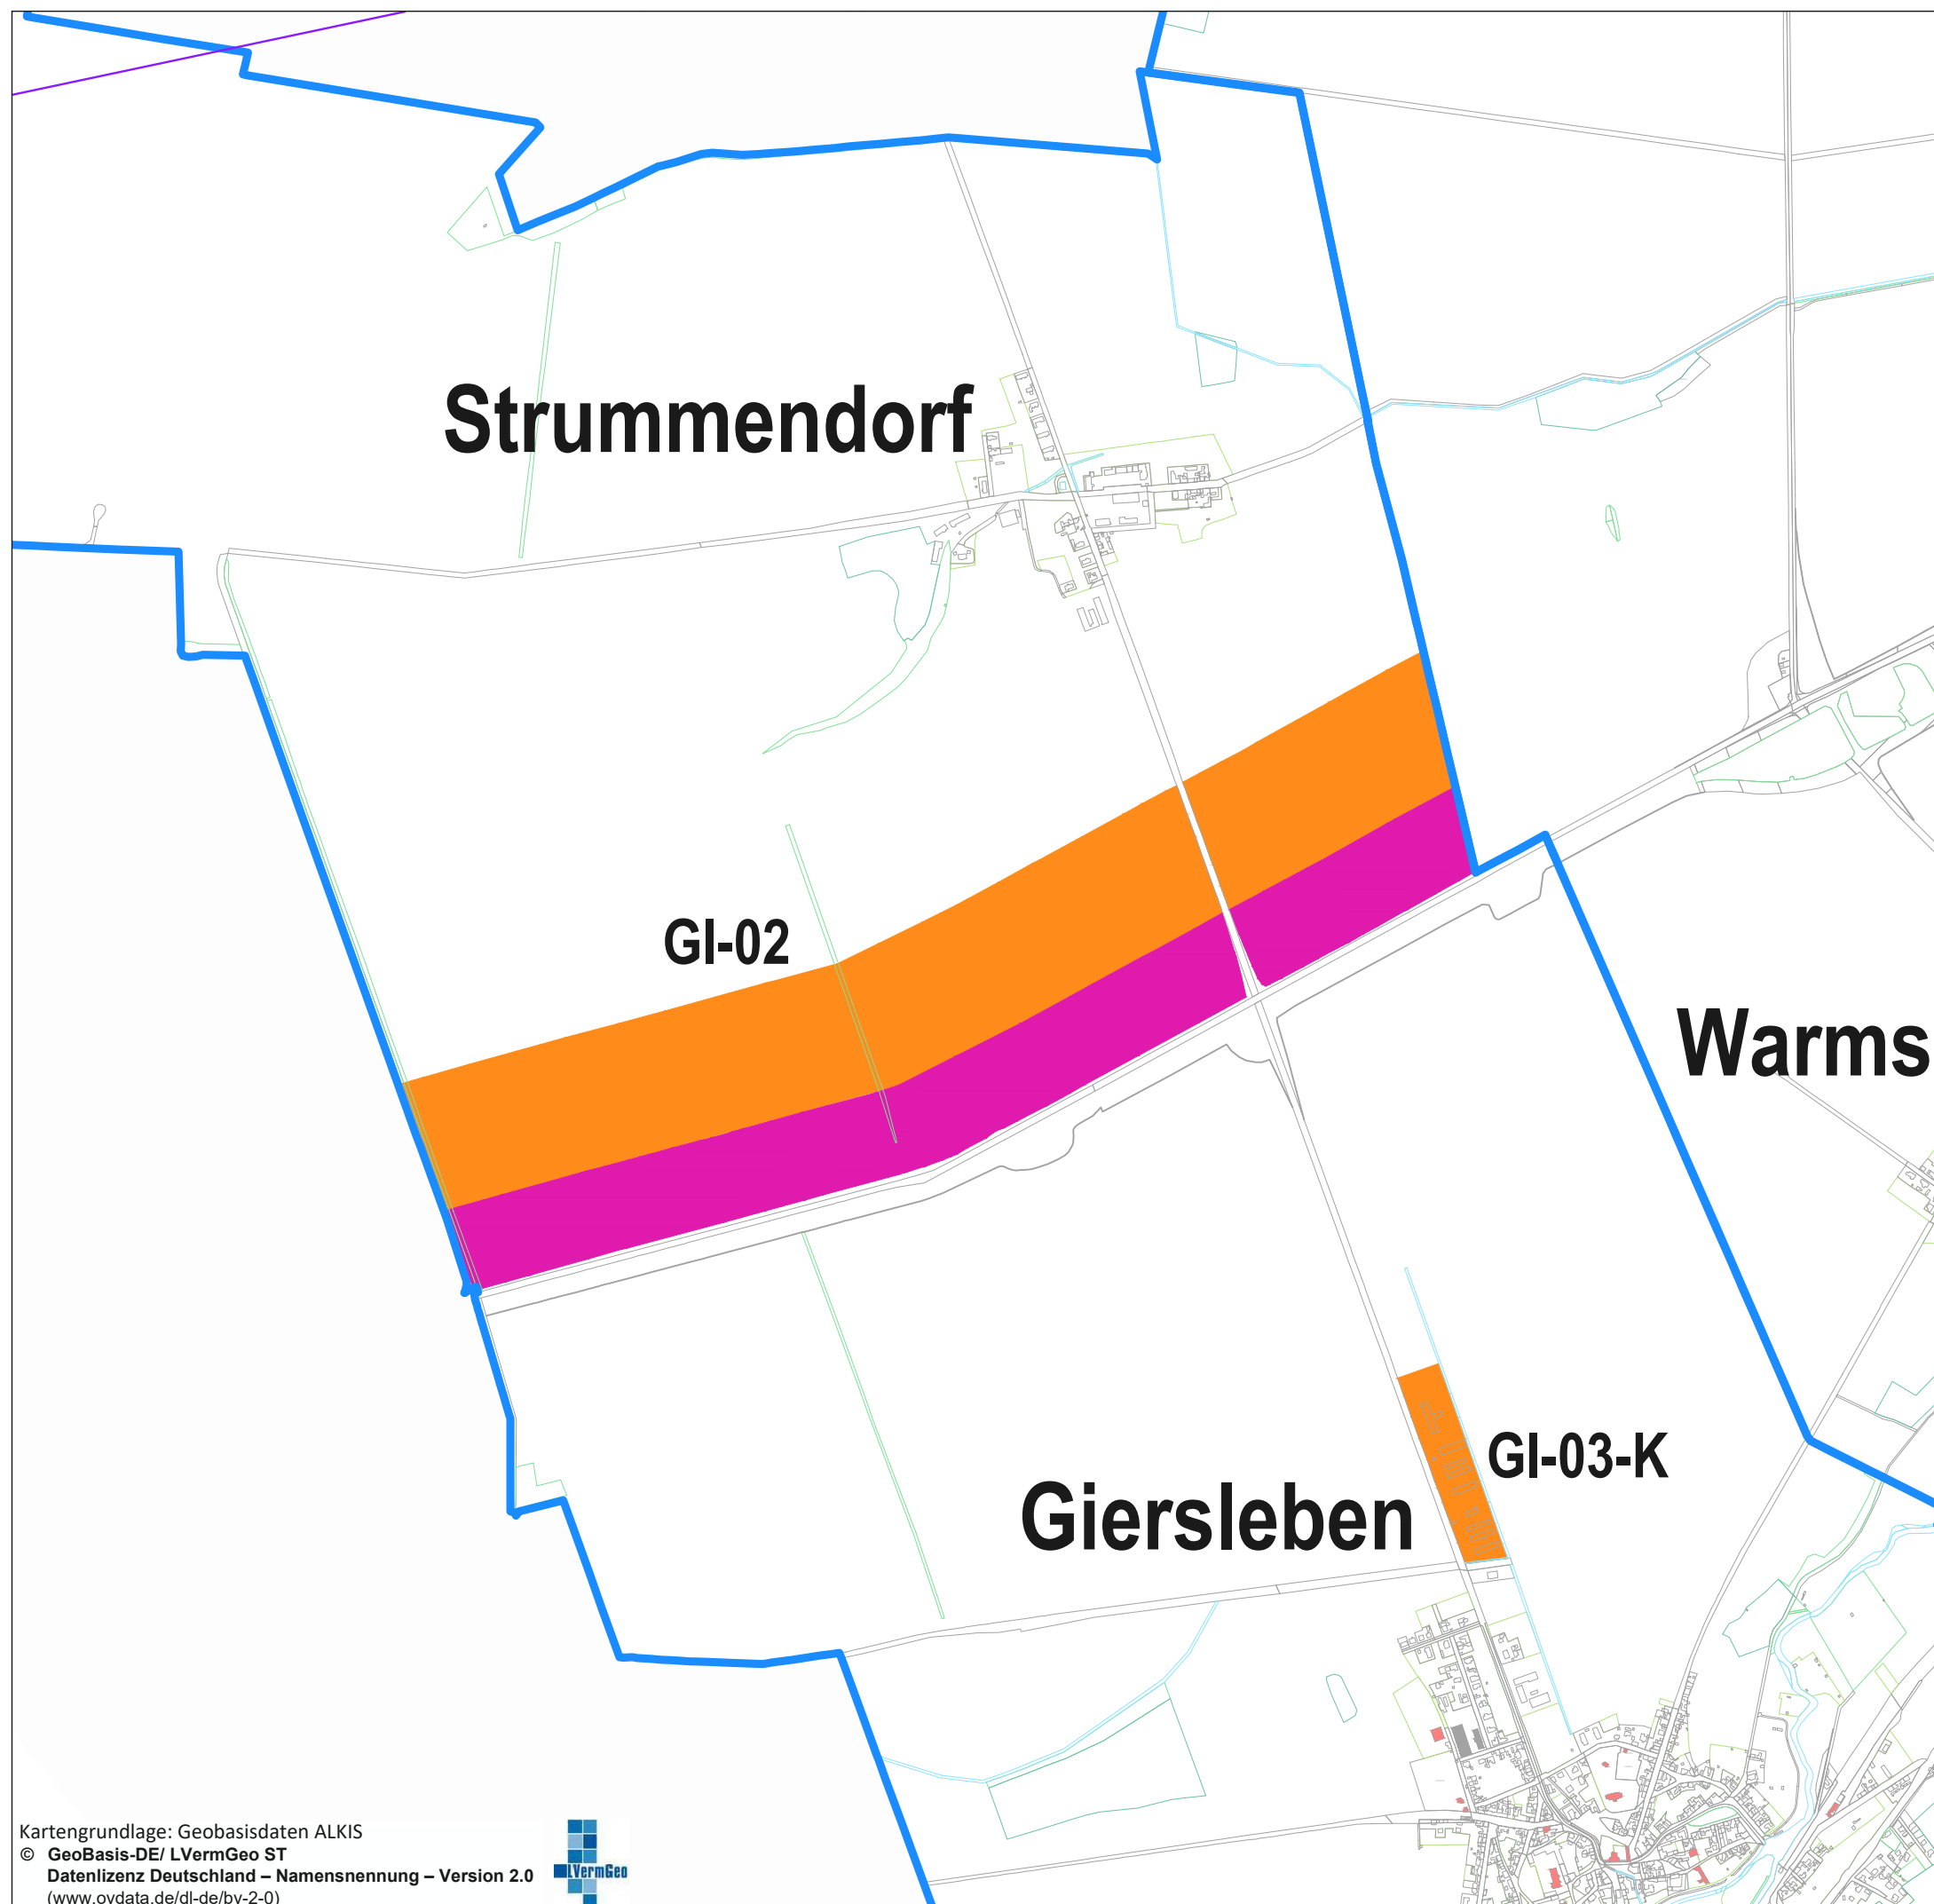

M 1:15.000

Karte 3 - Ausschnitt
PVFA Konzeptflächen
3-8 Strummendorf

Stand: Offenlage