


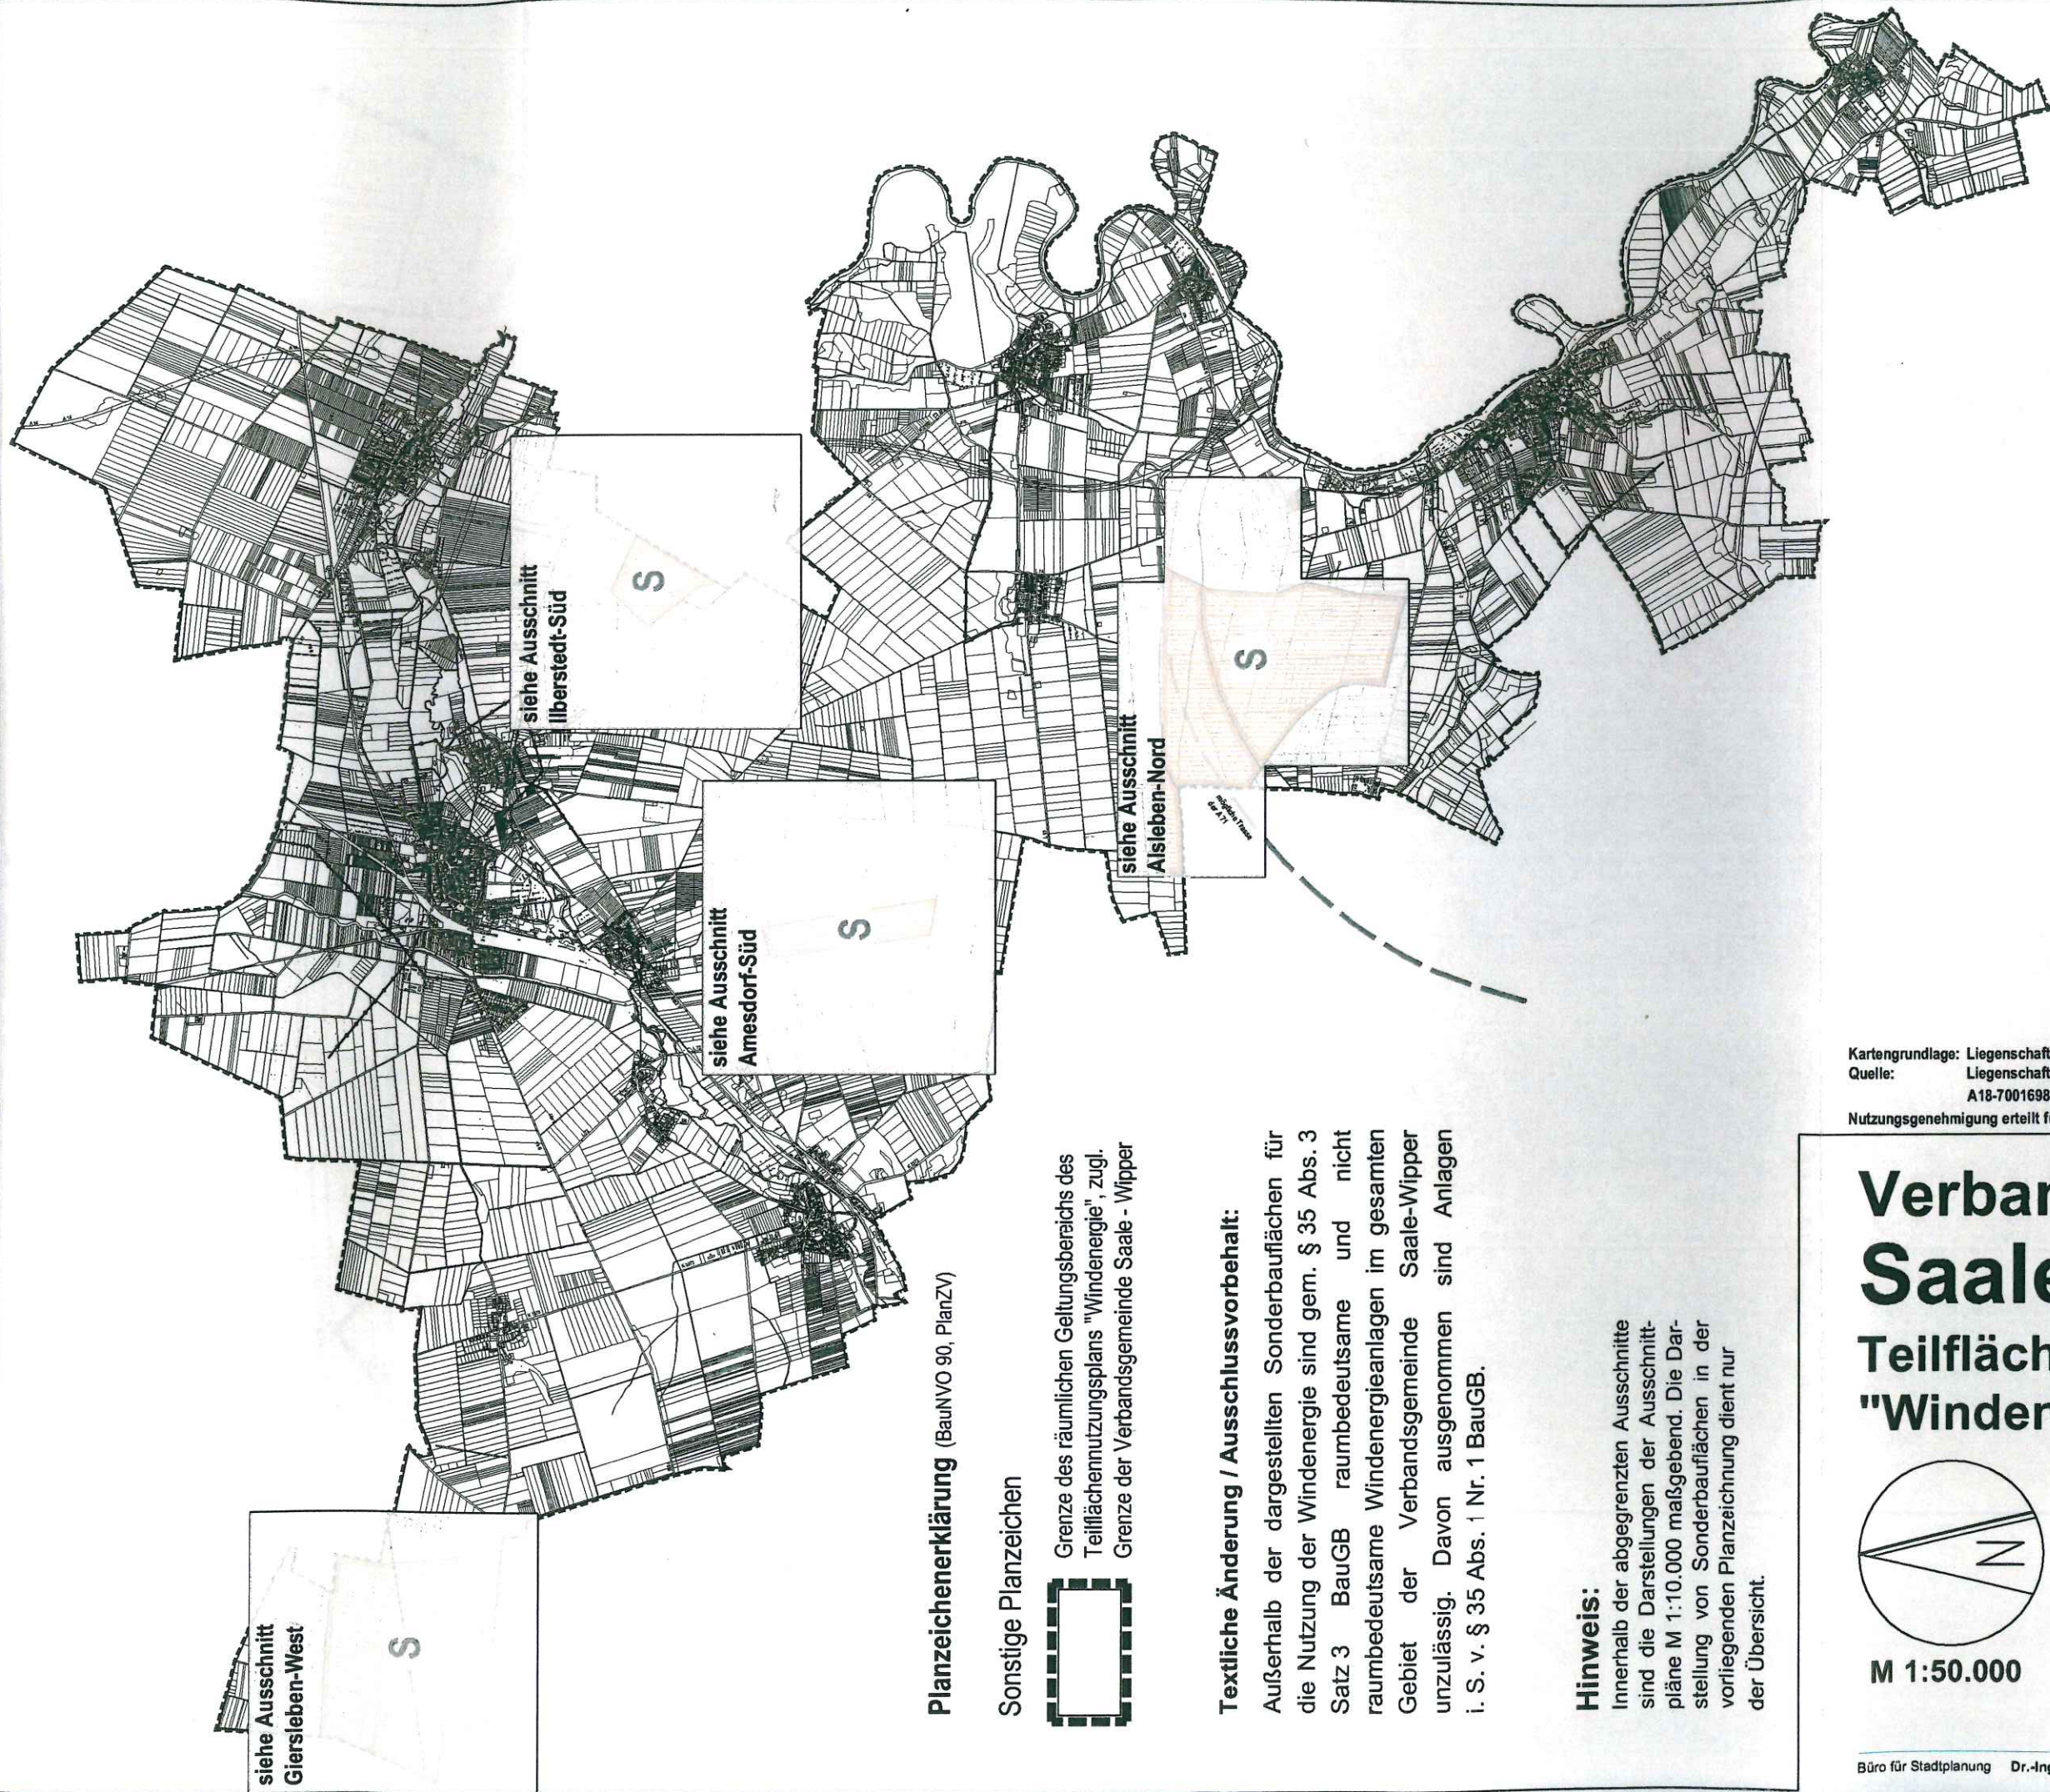

siehe Ausschnitt
Giersleben-West

siehe Ausschnitt
Ilberstedt-Süd

siehe Ausschnitt
Amesdorf-Süd

siehe Ausschnitt
Aisleben-Nord

Planzeichenerklärung (BauNVO 90, PlanZV)

Sonstige Planzeichen



Grenze des räumlichen Geltungsbereichs des
Teilflächennutzungsplans "Windenergie", zugl.
Grenze der Verbandsgemeinde Saale - Wipper

Textliche Änderung / Ausschlussvorbehalt:

Außerhalb der dargestellten Sonderbauflächen für die Nutzung der Windenergie sind gem. § 35 Abs. 3 Satz 3 BauGB raumbedeutsame und nicht raumbedeutsame Windenergieanlagen im gesamten Gebiet der Verbandsgemeinde Saale-Wipper unzulässig. Davon ausgenommen sind Anlagen i. S. v. § 35 Abs. 1 Nr. 1 BauGB.


Hinweis:

Innerhalb der abgegrenzten Ausschnitte sind die Darstellungen der Ausschnitte M 1:10.000 maßgebend. Die Darstellung von Sonderbauflächen in der vorliegenden Planzeichnung dient nur der Übersicht.

Kartengrundlage: Liegenschaftskarte (ALK) (Geo-kGk)
Quelle: Liegenschaftskarte © GeoBasis-DE / LVermGeo LSA, 2011
A18-7001698-2011 zu A18-119-2010-7
Nutzungsgenehmigung erteilt für Verbandsgemeinde Saale-Wipper



Verbandsgemeinde Saale - Wipper Teilflächennutzungsplan "Windenergie"

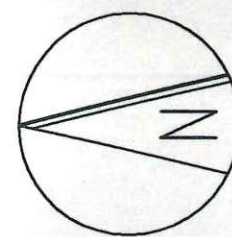

M 1:50.000

Genehmigungsvorlage