

Öffentliche Bekanntmachung der Verbandsgemeinde Saale-Wipper

Bekanntmachung der öffentlichen Auslegung des Vorentwurfes der 3. Änderung des Flächennutzungsplanes Alsleben (Saale) gemäß § 3 Abs. 1 BauGB

Der Verbandsgemeinderat der Verbandsgemeinde Saale-Wipper hat mit Beschluss vom 25.05.2022 die Aufstellung der 3. Änderung des Flächennutzungsplanes Alsleben (Saale) beschlossen.

Im Rahmen des Verfahrens soll nunmehr die frühzeitige Beteiligung der Öffentlichkeit gemäß § 3 Abs. 1 BauGB durchgeführt werden. Zeitgleich erfolgt die Beteiligung der Behörden und sonstigen Träger öffentlicher Belange gemäß § 4 Abs. 1 BauGB.

Das Plangebiet ist der Anlage beigefügt.

Der Vorentwurf der 3. Änderung Flächennutzungsplan Alsleben (Saale) sowie die Begründung mit dem Umweltbericht können gemäß § 3 Abs. 1 Planungssicherstellungsgesetz (PlanSIG) in der Zeit vom

05.12.2022 bis einschließlich 16.01.2023

auf der Internetseite der Verbandsgemeinde Saale-Wipper unter <https://www.saale-wipper.de/bekanntmachungen/index.php> eingesehen werden.

Die Auslegung der Planunterlagen in Papierform erfolgt in der Verbandsgemeinde Saale-Wipper in 39439 Güsten, Platz der Freundschaft 1 im Sitzungssaal

Montag	09.00 Uhr – 12.00 Uhr
Dienstag	09.00 Uhr – 12.00 Uhr und 13.00 Uhr – 18.00 Uhr
Mittwoch	geschlossen
Donnerstag	09.00 Uhr – 12.00 Uhr und 13.00 Uhr – 16.00 Uhr
Freitag	09.00 Uhr - 12.00 Uhr

und im Bürgerbüro Alsleben (Saale), Fachbereich Bau in 06425 Alsleben (Saale), Markt 1

Dienstag	09.00 Uhr – 12.00 Uhr und 13.00 Uhr - 18.00 Uhr
Donnerstag	09.00 Uhr – 12.00 Uhr und 13.00 Uhr – 16.00 Uhr


lediglich als ein, der Veröffentlichung im Internet ergänzendes Informationsangebot gemäß § 3 Abs. 2 PlanSIG.

Die Verwaltung ist in der Zeit vom 27.12.2022 bis 30.12.2022 geschlossen.

Nachfolgende Unterlagen sind Bestandteil der öffentlichen Auslegung:

- Vorentwurf der 3. Änderung Flächennutzungsplan Alsleben (Saale), (Stand November 2022)
- Vorentwurf der Begründung einschließlich Umweltbericht der 3. Änderung des Flächennutzungsplan Alsleben (Saale), (Stand November 2022)

Bitte beachten Sie die jeweiligen Abstands- und Hygienevorschriften in den Verwaltungsgebäuden. Während der Auslegungsfrist können von jedermann die Planunterlagen eingesehen und Stellungnahmen zum Vorentwurf bei der Verbandsgemeinde Saale-Wipper schriftlich oder während der Dienststunden zur Niederschrift sowie per E-Mail an info@saale-wipper.de abgegeben werden.

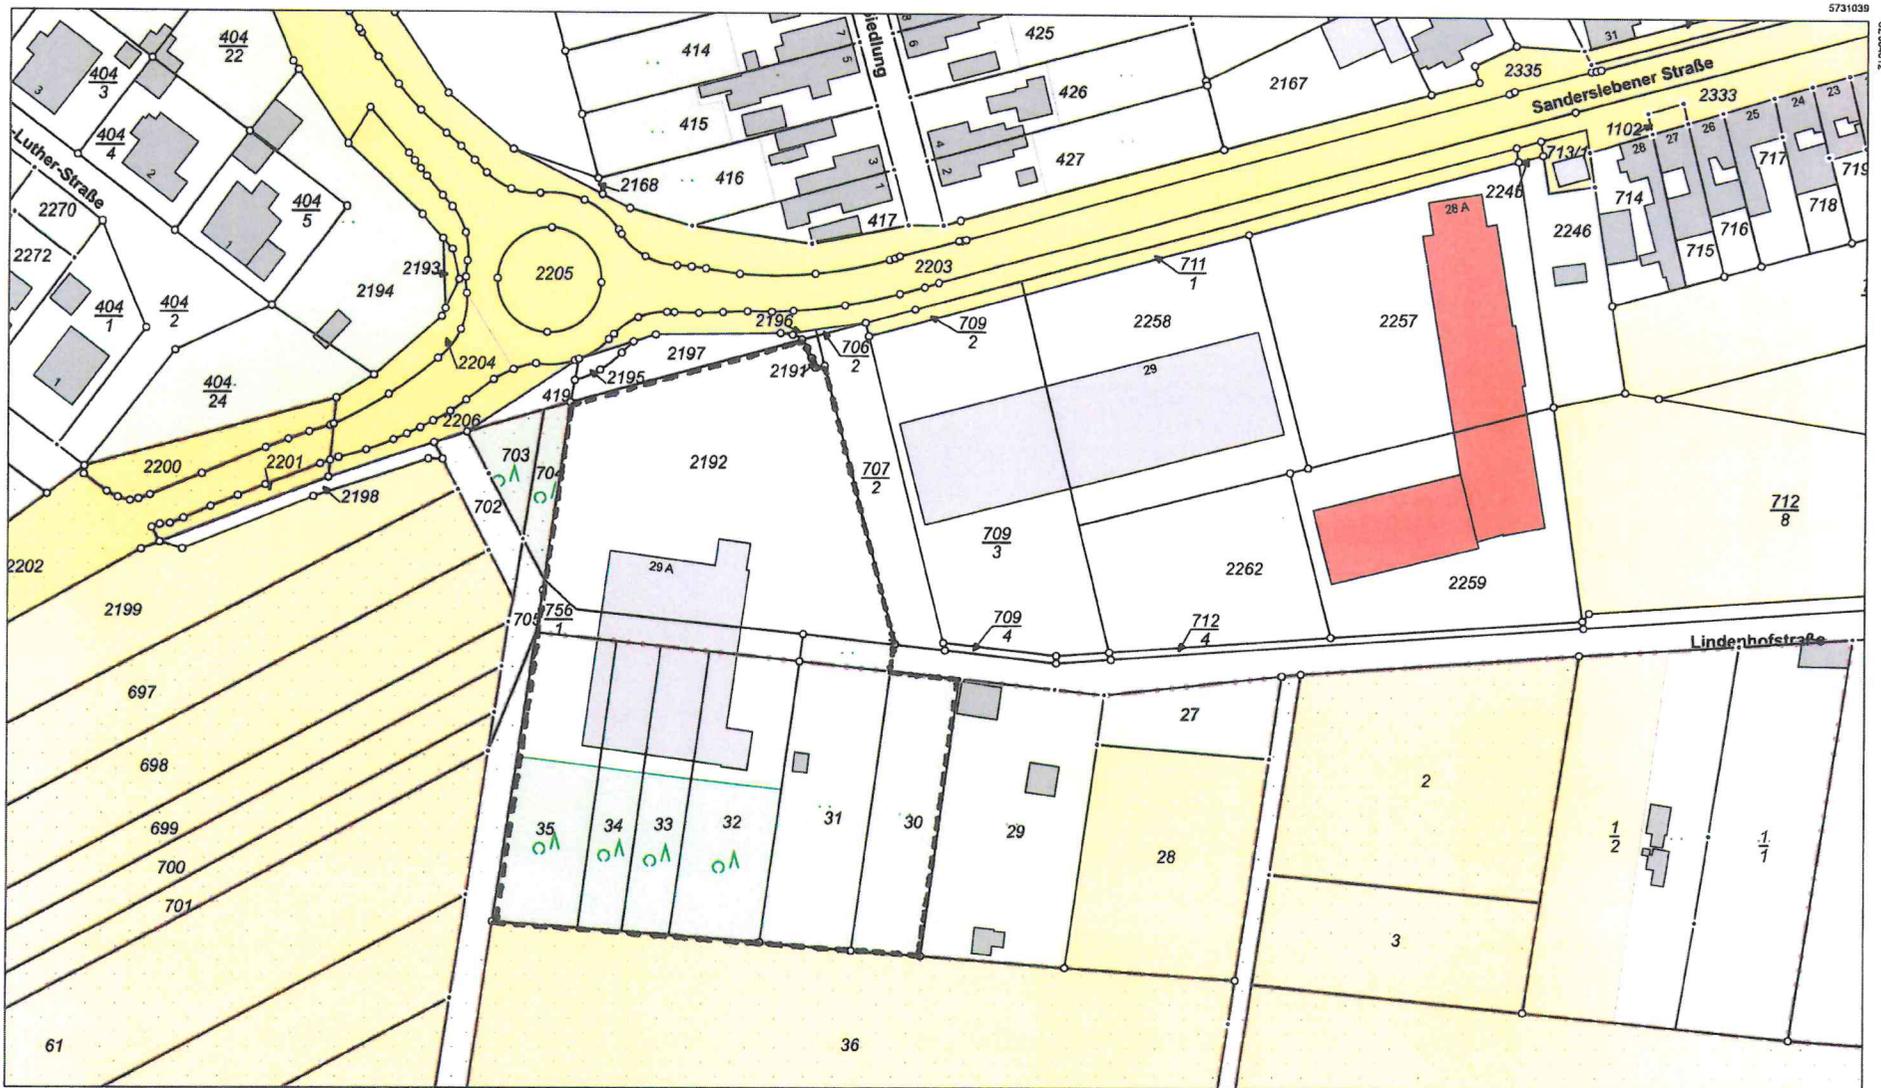

5730619

Maßstab: 1:1000 Meier

Dieser Auszug ist gesetzlich geschützt. Es gelten die Nutzungsbedingungen für die Daten der Landesvermessung, des Liegenschaftskatasters, des Geobasisinformationssystems und der Grundstücksvermittlung des Landesamtes für Vermessung und Geoinformation Sachsen-Anhalt (LVermGeo).



Landesamt für Vermessung und Geoinformation Sachsen-Anhalt (LVermGeo)
 Otto-von-Guericke-Straße 15, 39104 Magdeburg
 Standort: Elisabethstraße 15, 06847 Dessau-Roßlau

Auszug aus dem Geobasisinformationssystem
 Liegenschaftskataster (darstellende Angaben)
 Darstellung 1:1000

Flurstück: 709/3
 Flur: 12
 Gemarkung: Alsleben

Gemeinde: Alsleben (Saale), Stadt
 Kreis: Salzlandkreis

Erstellt am 05.06.2019
 Aktualität der Daten: 04.06.2019

LVermGeo 881a
 Stand 08/12