


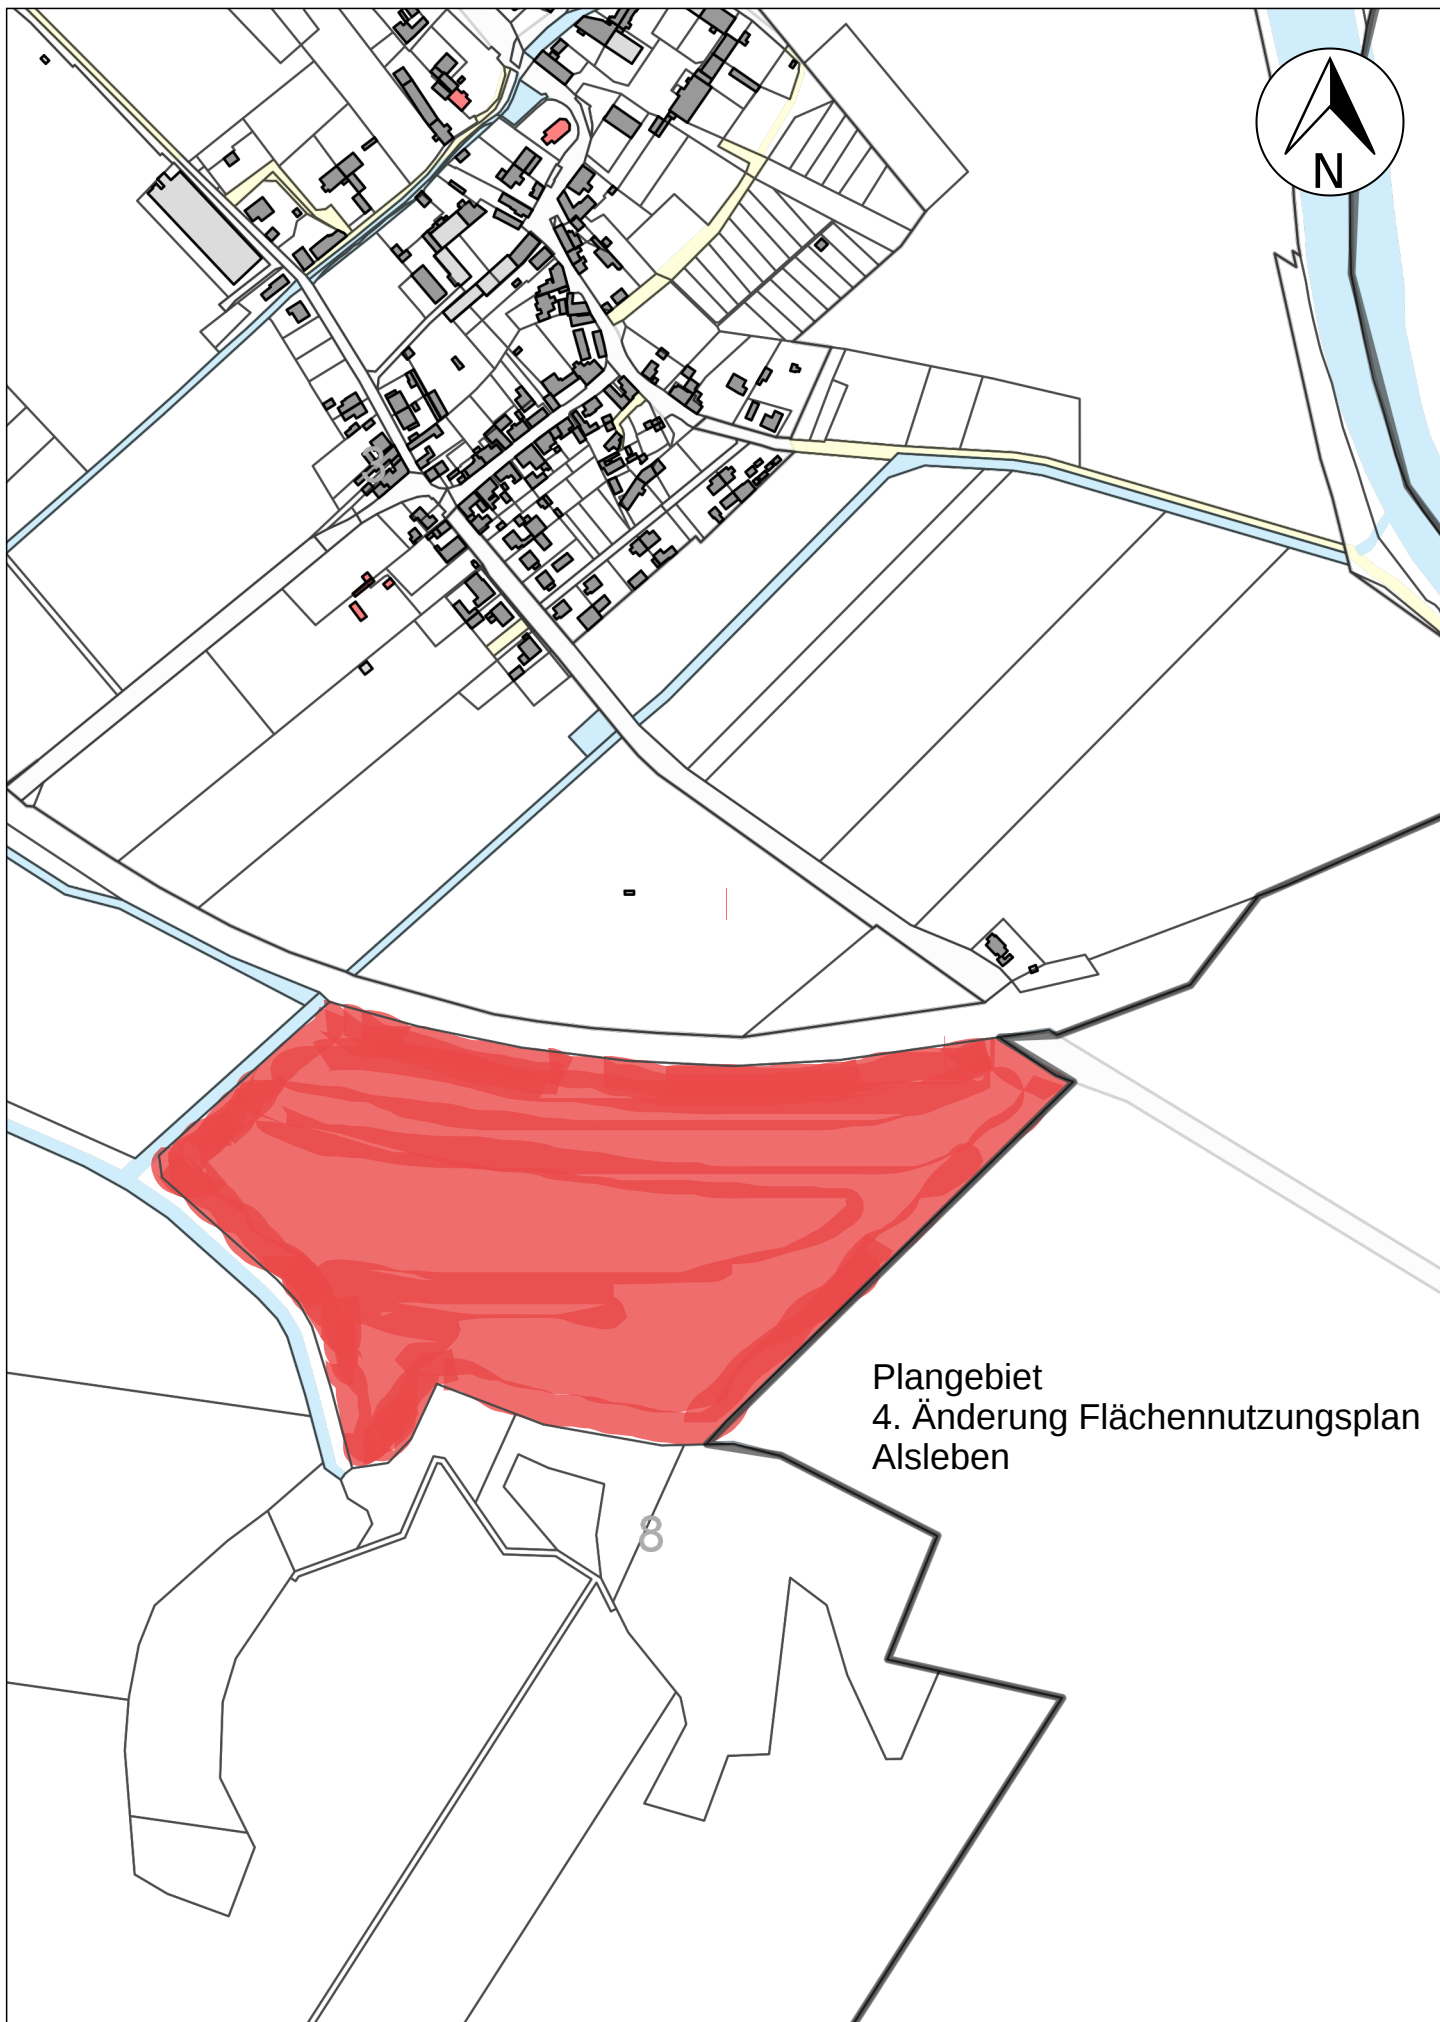

Plangebiet
4. Änderung Flächennutzungsplan
Alsleben