


# Verbandsgemeinde Saale - Wipper Photovoltaikkonzept

## Konzeptflächen für Photovoltaik-Freiflächenanlagen (PVFA)

- Konzeptflächen mit Darstellung im Flächennutzungsplan, privilegiert
- Konzeptflächen mit Darstellung im Flächennutzungsplan, nicht privilegiert
- Konzeptflächen ohne Darstellung im Flächennutzungsplan

## Sonstige Planzeichen

- Gemeindegrenze
- Höchstspannungsleitung, unterirdisch
- Gastransportleitung, unterirdisch

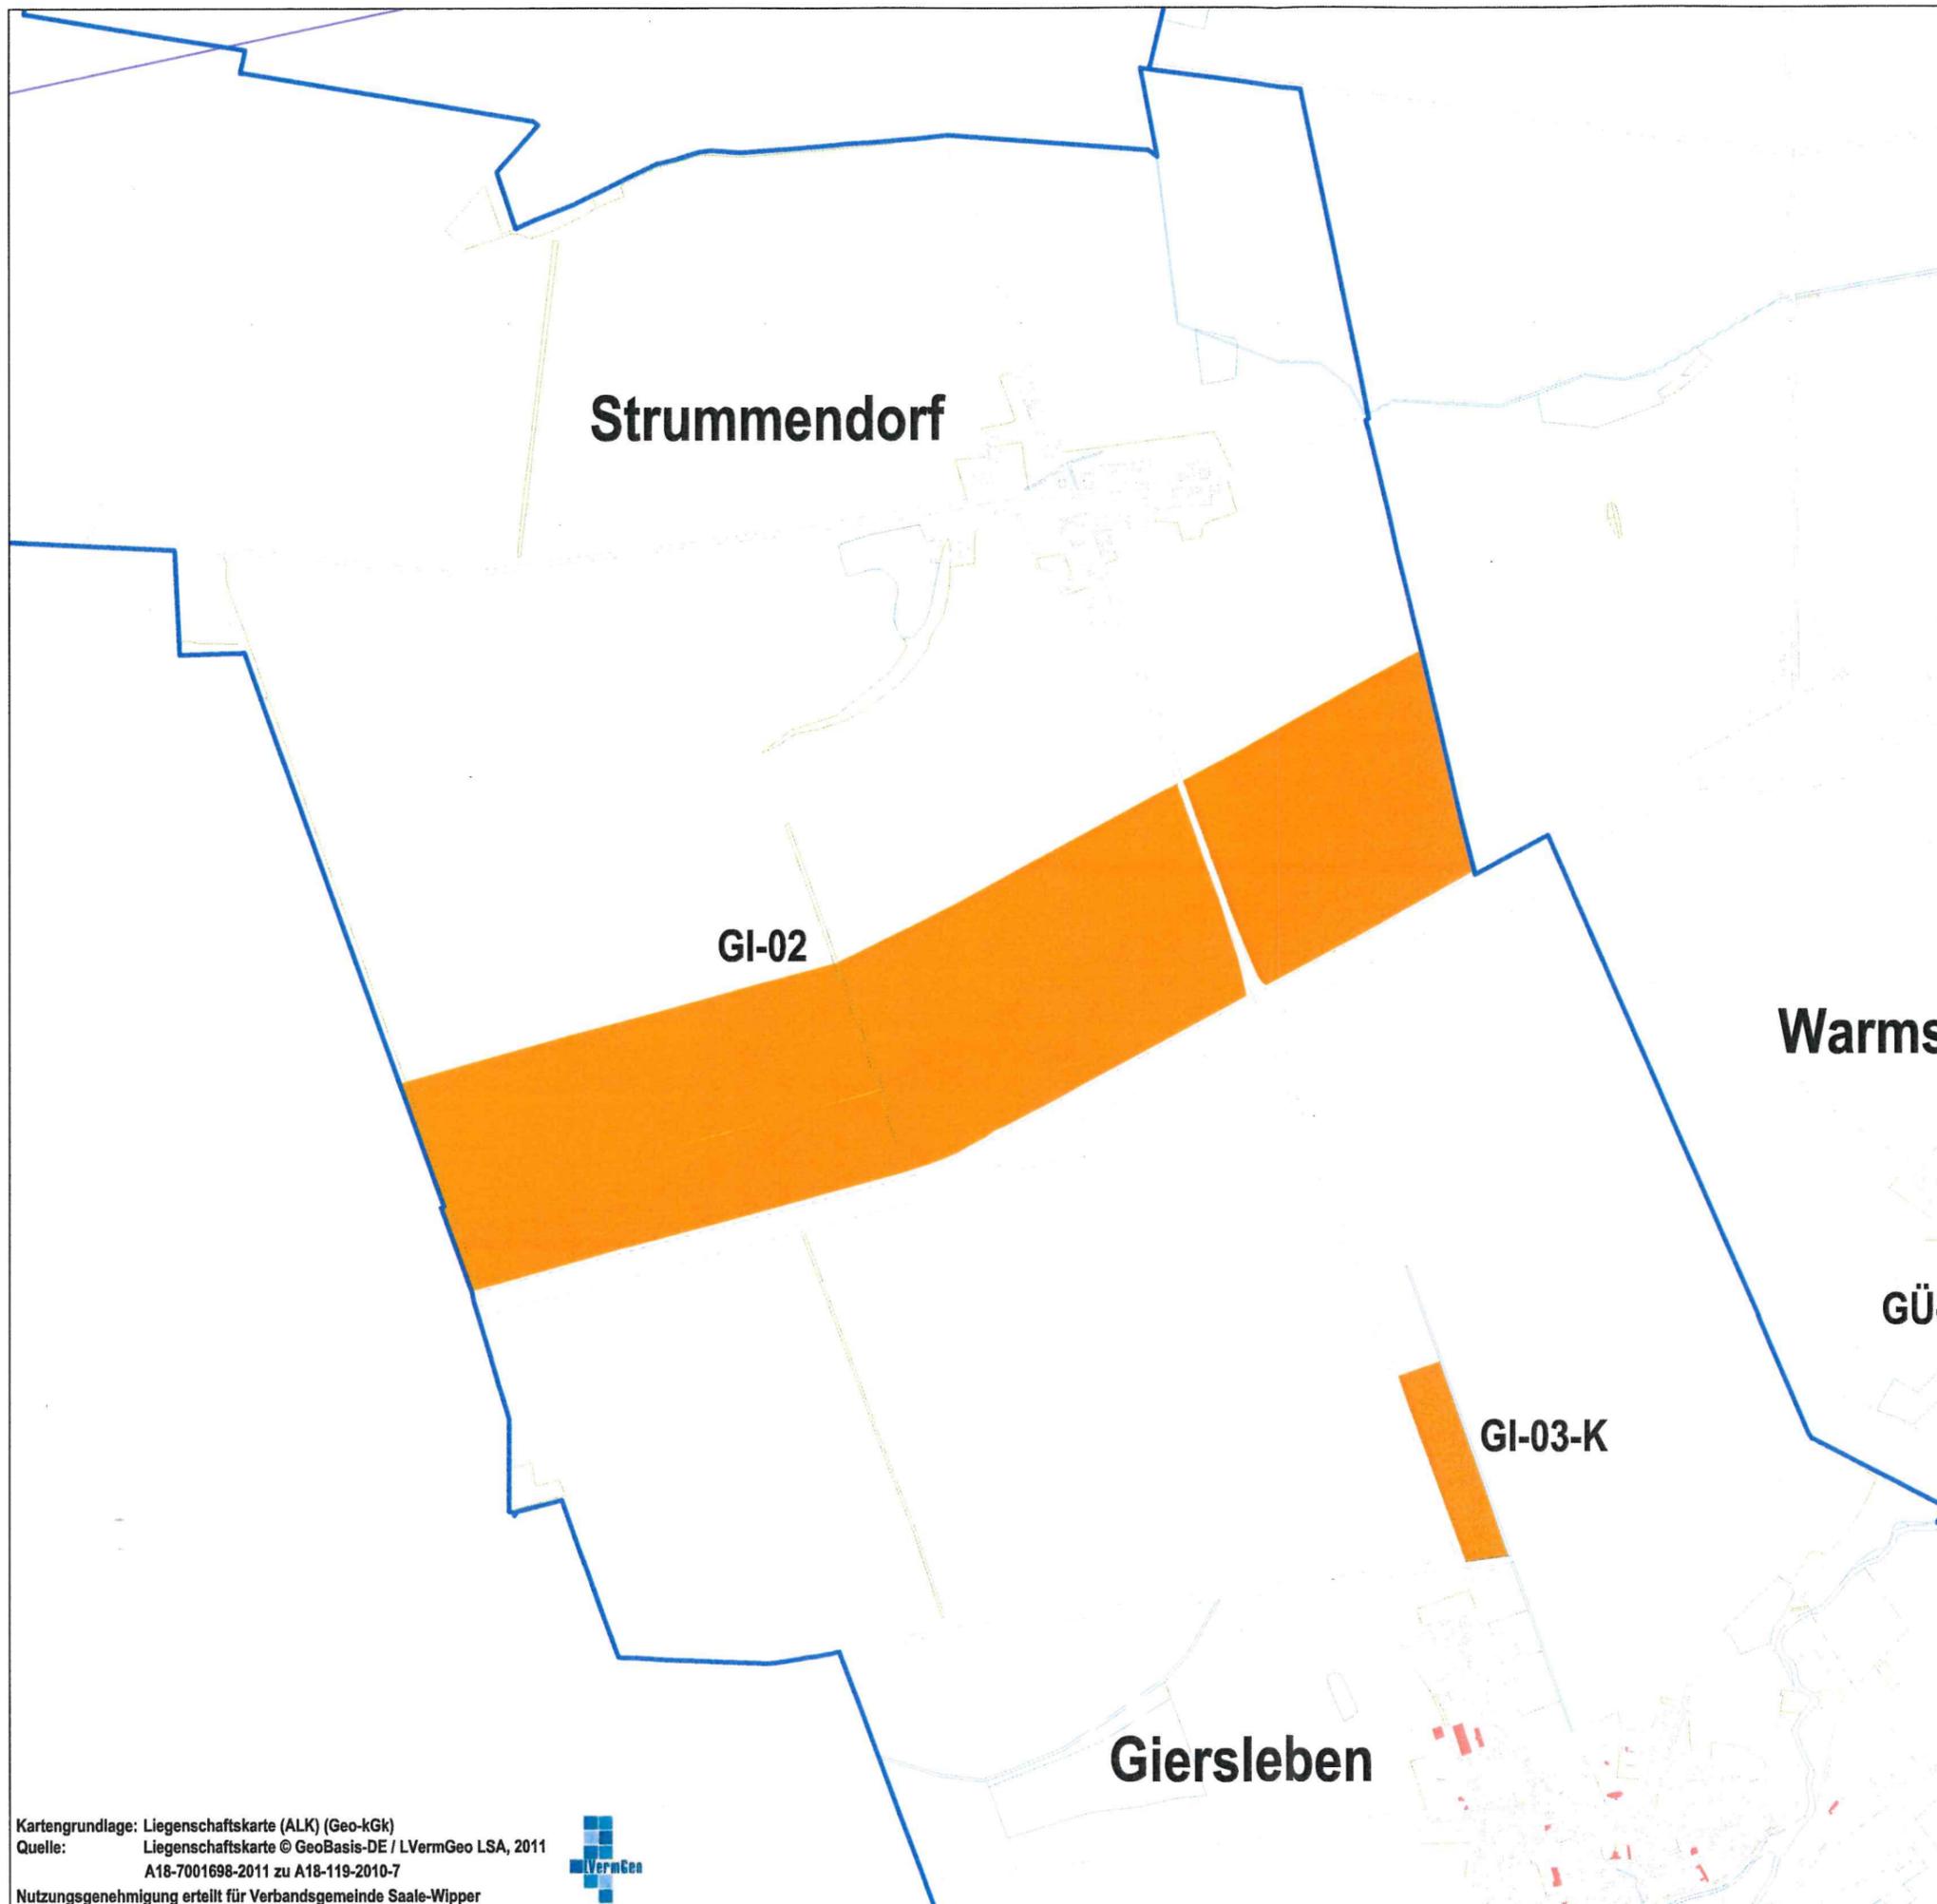

M 1:15.000

Karte 3 - Ausschnitt  
PVFA Konzeptflächen  
Strummendorf

