


Verbandsgemeinde Saale - Wipper Photovoltaikkonzept

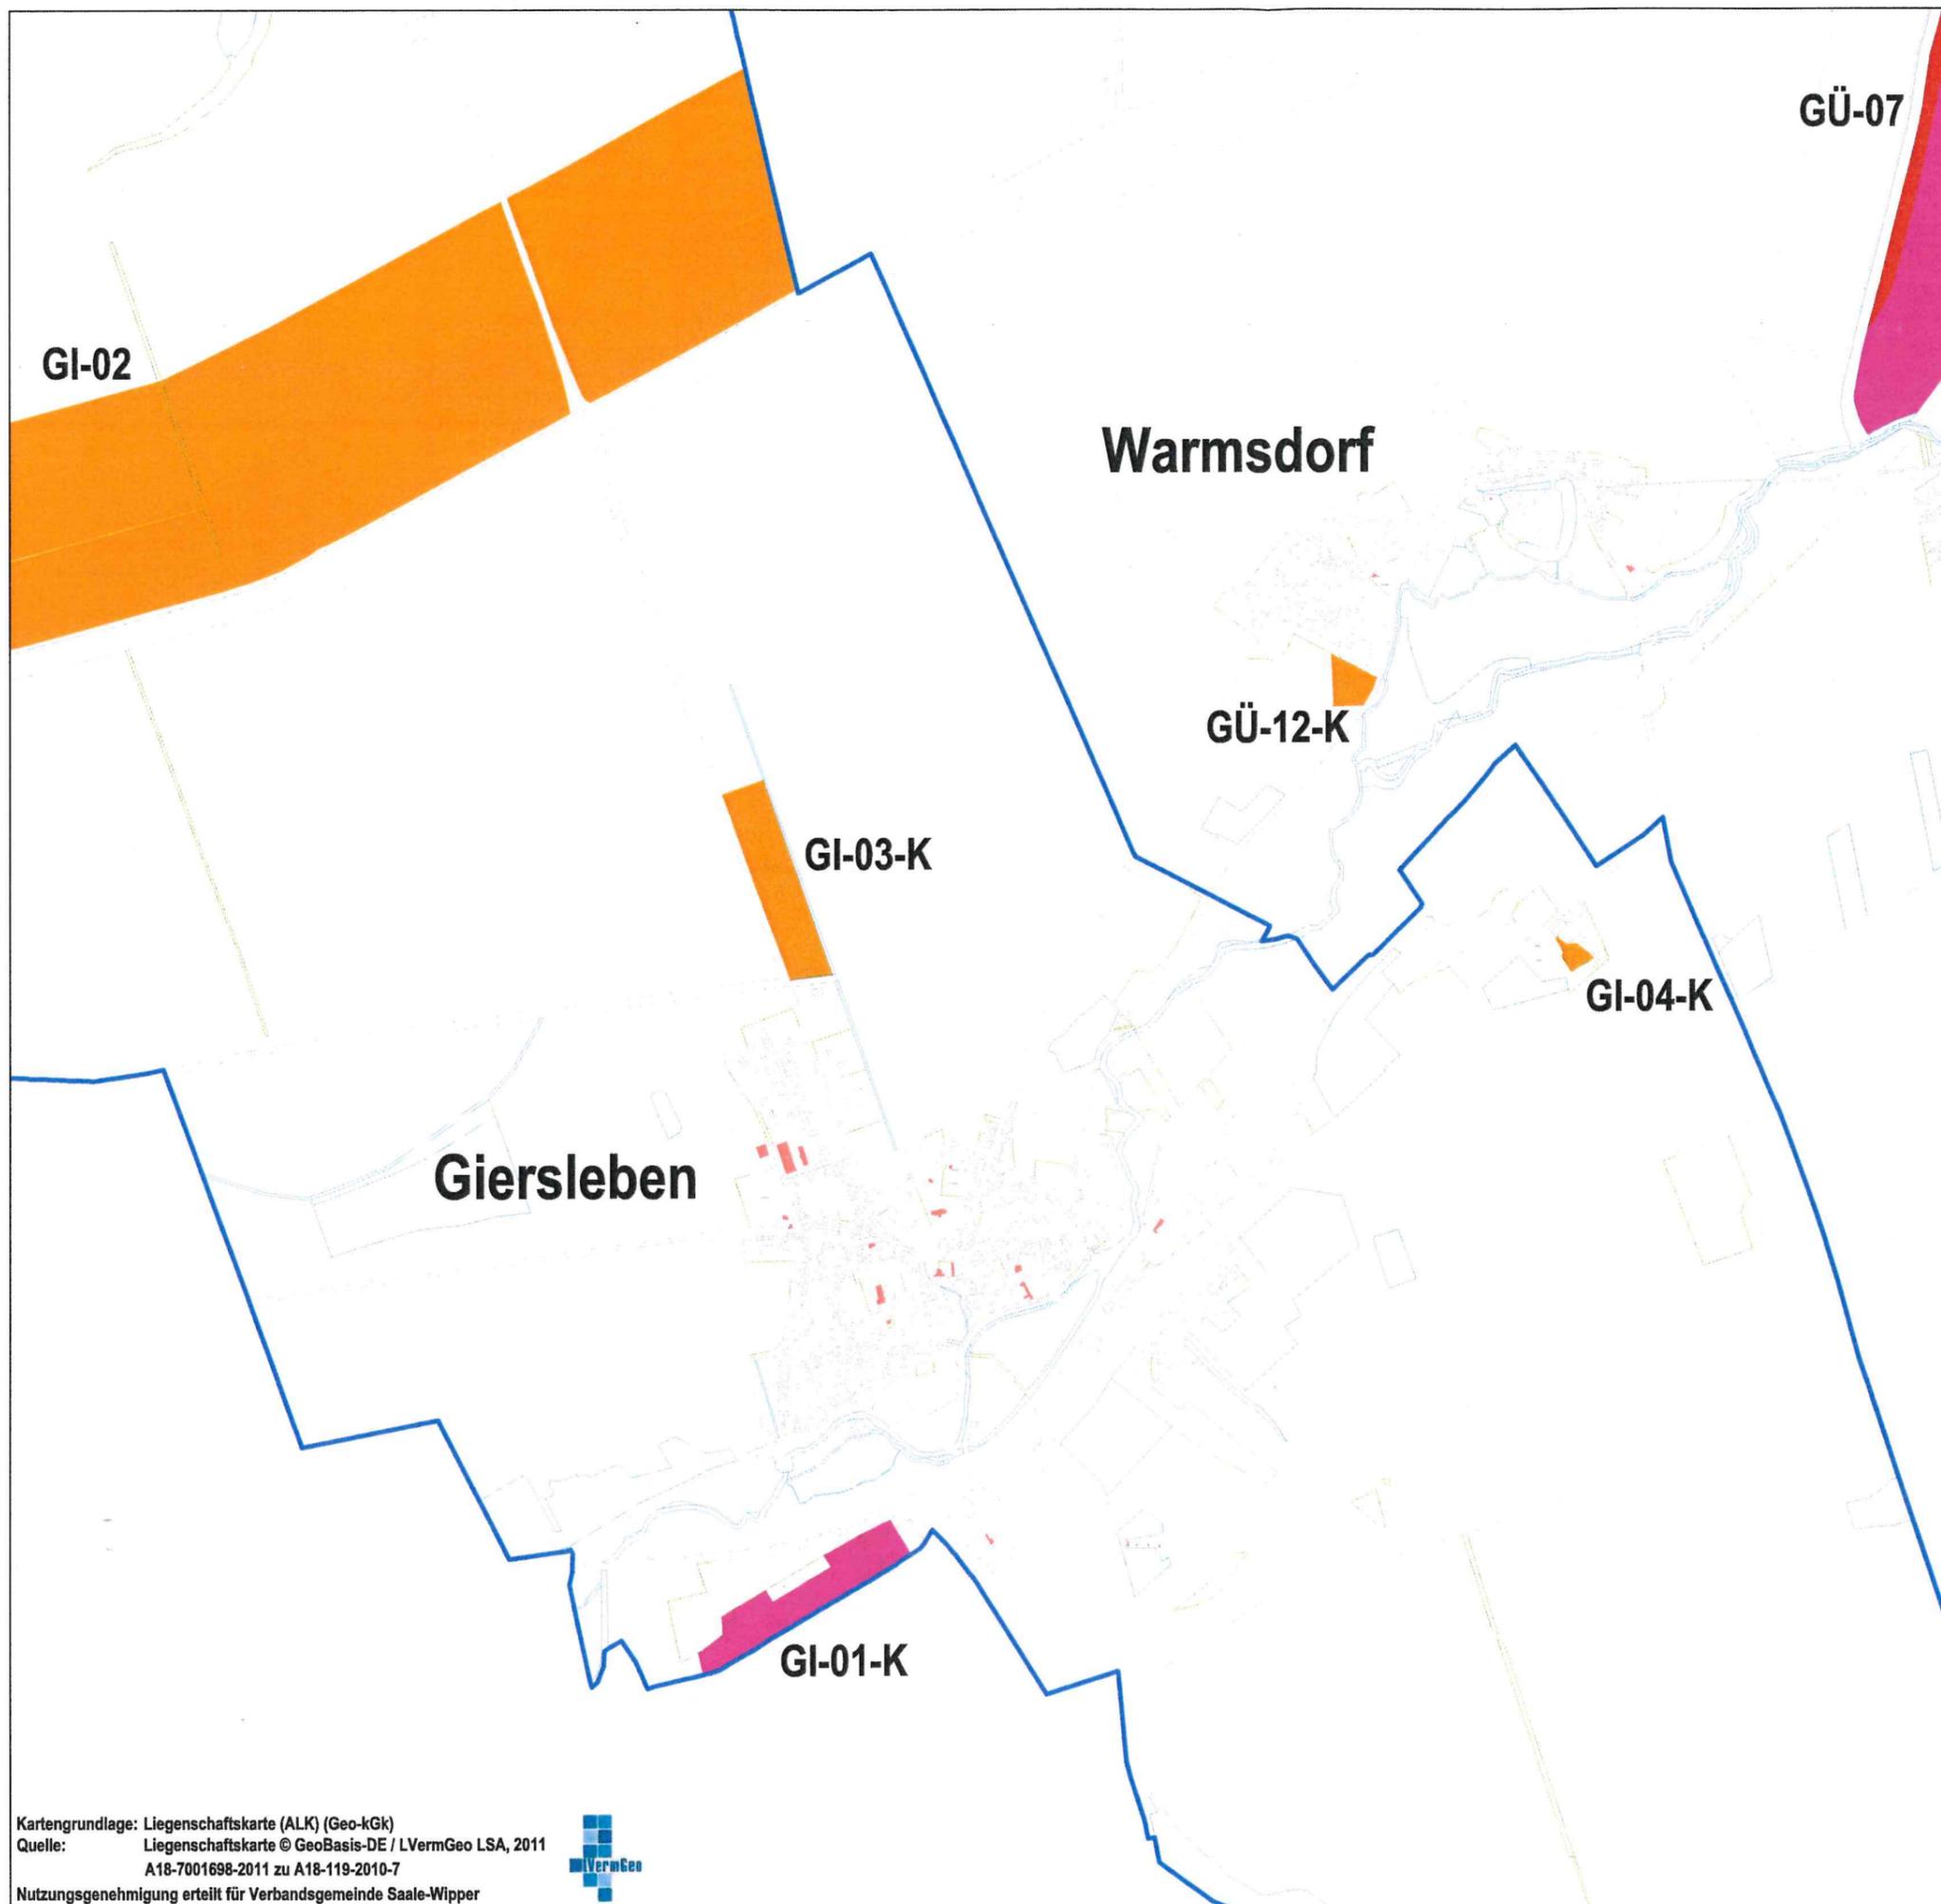

Konzeptflächen für Photovoltaik-Freiflächenanlagen (PVFA)

- Konzeptflächen mit Darstellung im Flächennutzungsplan, privilegiert
- Konzeptflächen mit Darstellung im Flächennutzungsplan, nicht privilegiert
- Konzeptflächen ohne Darstellung im Flächennutzungsplan

Sonstige Planzeichen

- Gemeindegrenze
- Höchstspannungseitung, unterirdisch
- Gastransportleitung, unterirdisch



M 1:15.000

Karte 3 - Ausschnitt
 PVFA Konzeptflächen
 Giersleben