
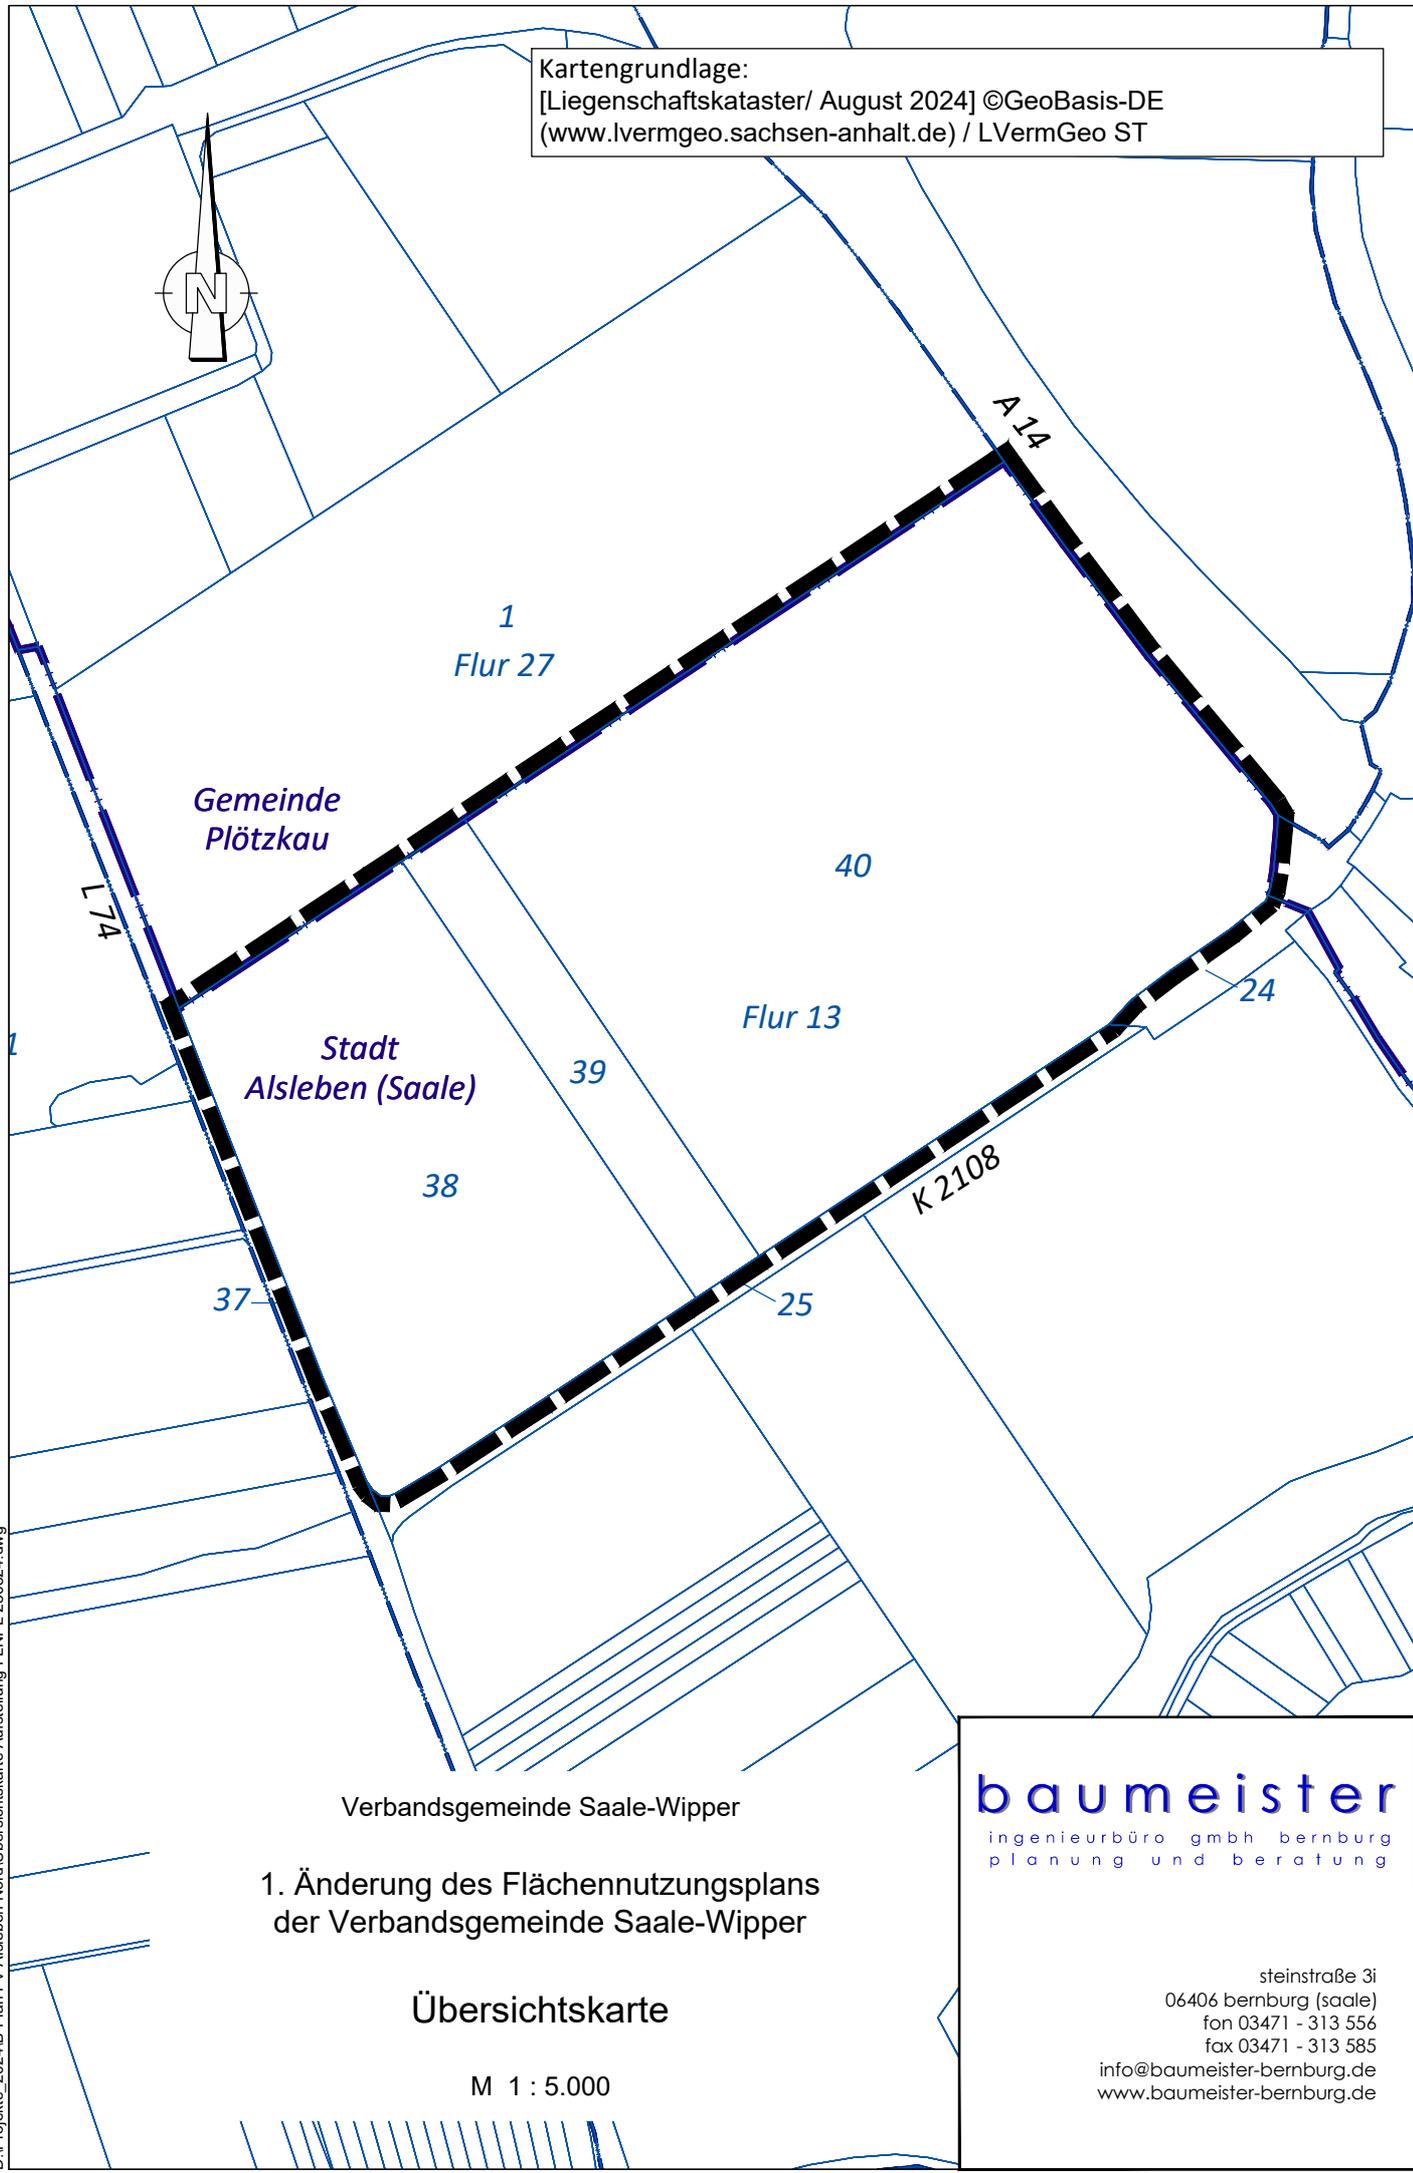


Kartengrundlage:
[Liegenschaftskataster/ August 2024] ©GeoBasis-DE
(www.lvermgeo.sachsen-anhalt.de) / LVerGeo ST

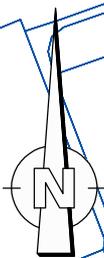

D:\Projekte_2024\B-Plan PV Alsleben Nord\Übersichtskarte Aufstellung FLNPL_280824.dwg

Verbandsgemeinde Saale-Wipper

1. Änderung des Flächennutzungsplans
der Verbandsgemeinde Saale-Wipper

Übersichtskarte

M 1 : 5.000

baumeister

ingenieurbüro gmbh bernburg
planung und beratung

steinstraße 3i
06406 bernburg (saale)
fon 03471 - 313 556
fax 03471 - 313 585
info@baumeister-bernburg.de
www.baumeister-bernburg.de