


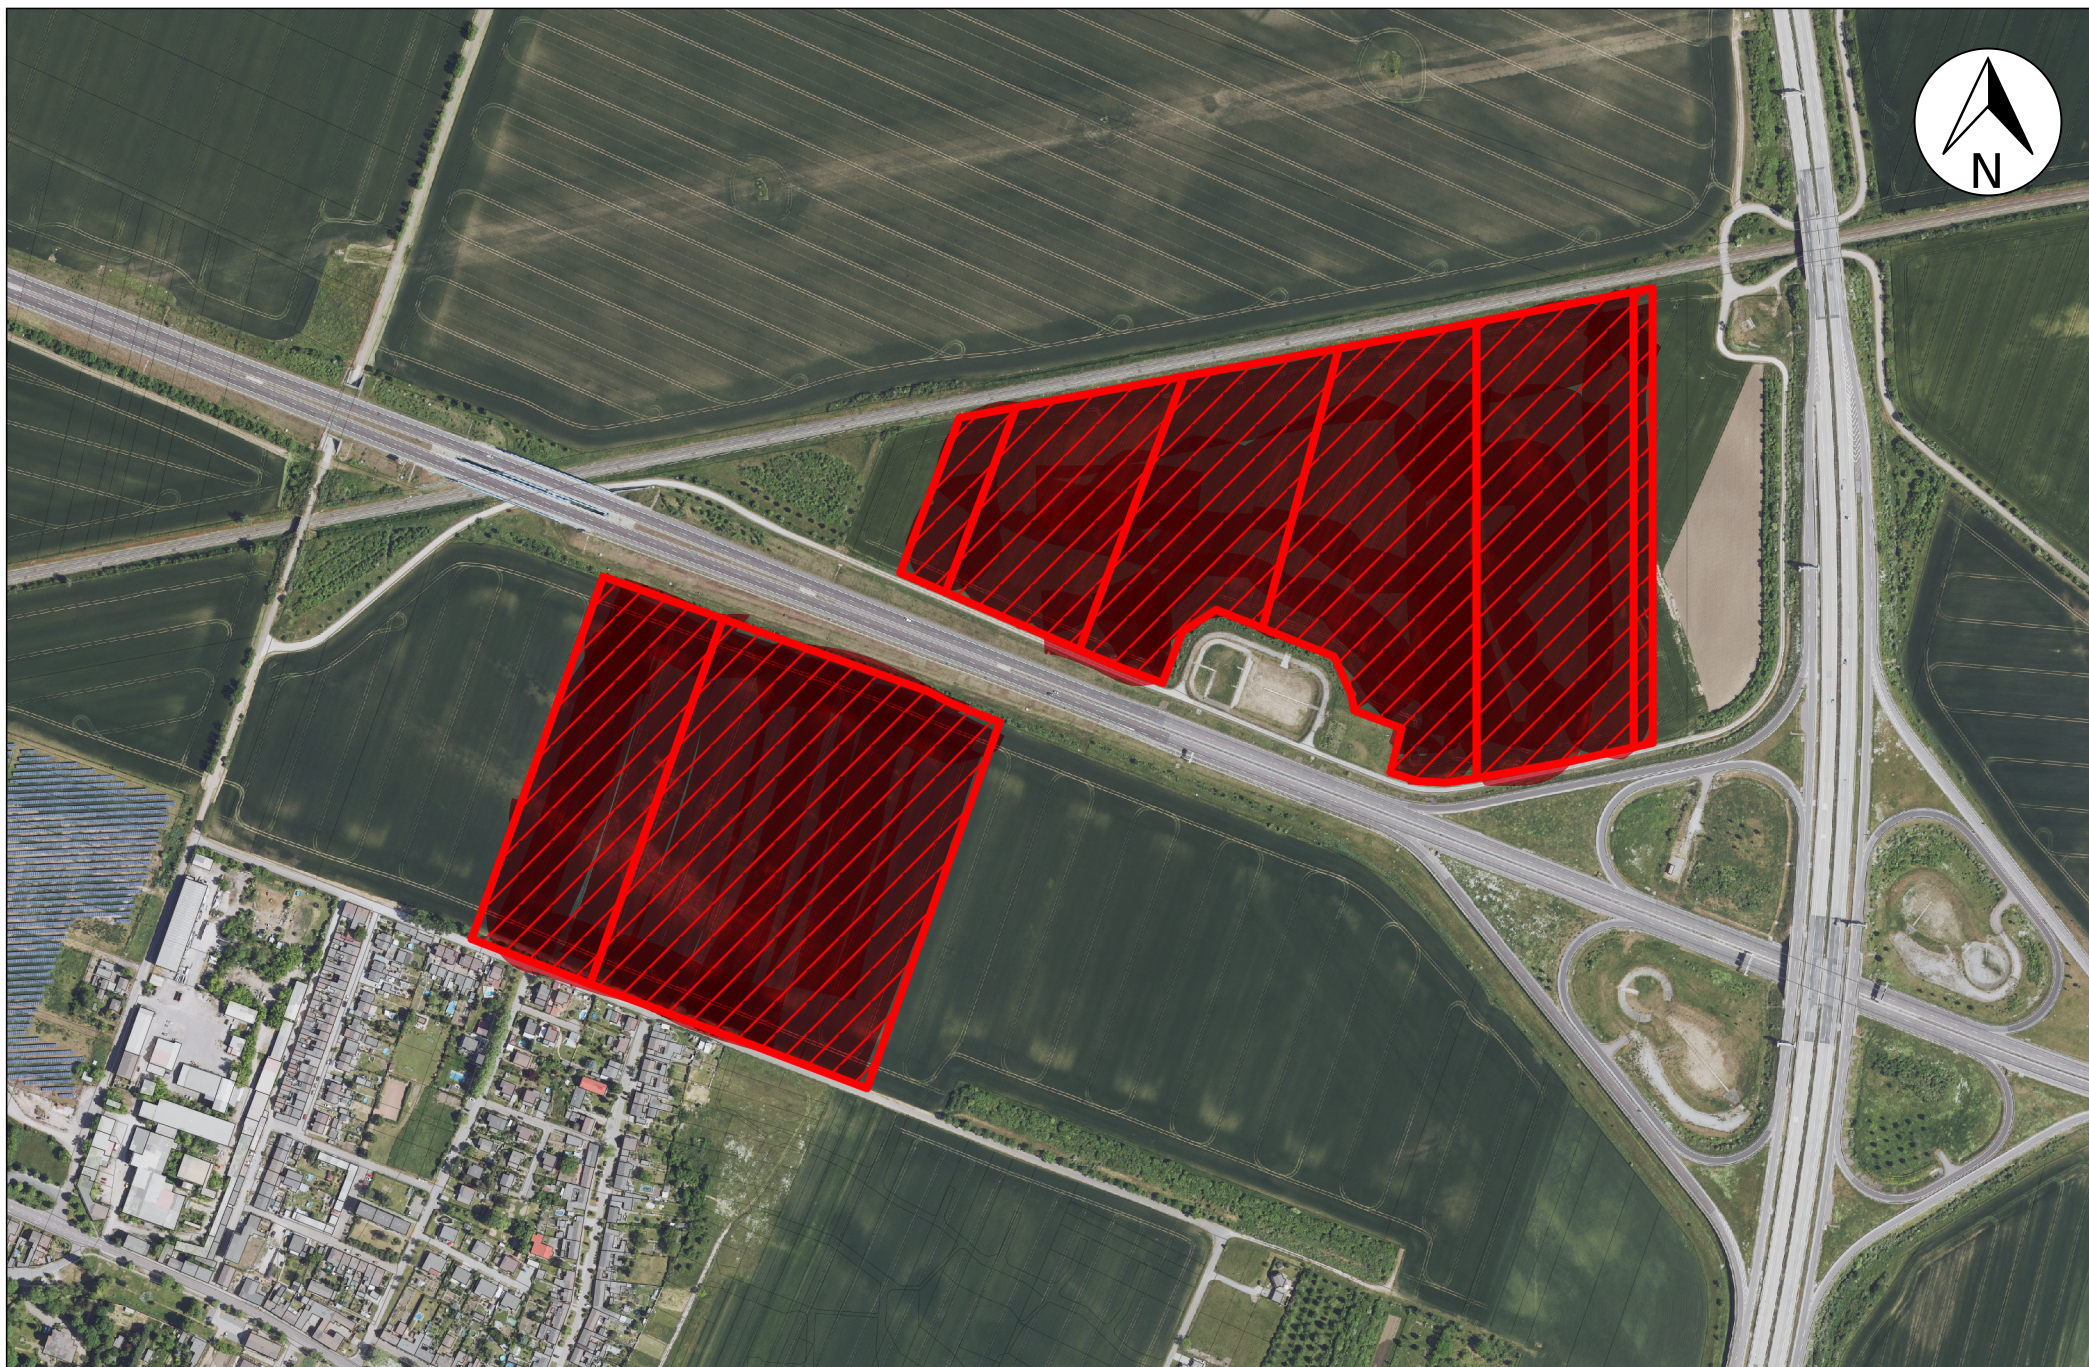

Plangebiet - Bebauungsplan Nr. 9 "Sicherung von Flächen f. Maßnahmen zum Schutz, zur Pflege und zur Entwicklung von Boden, Natur und Landschaft