


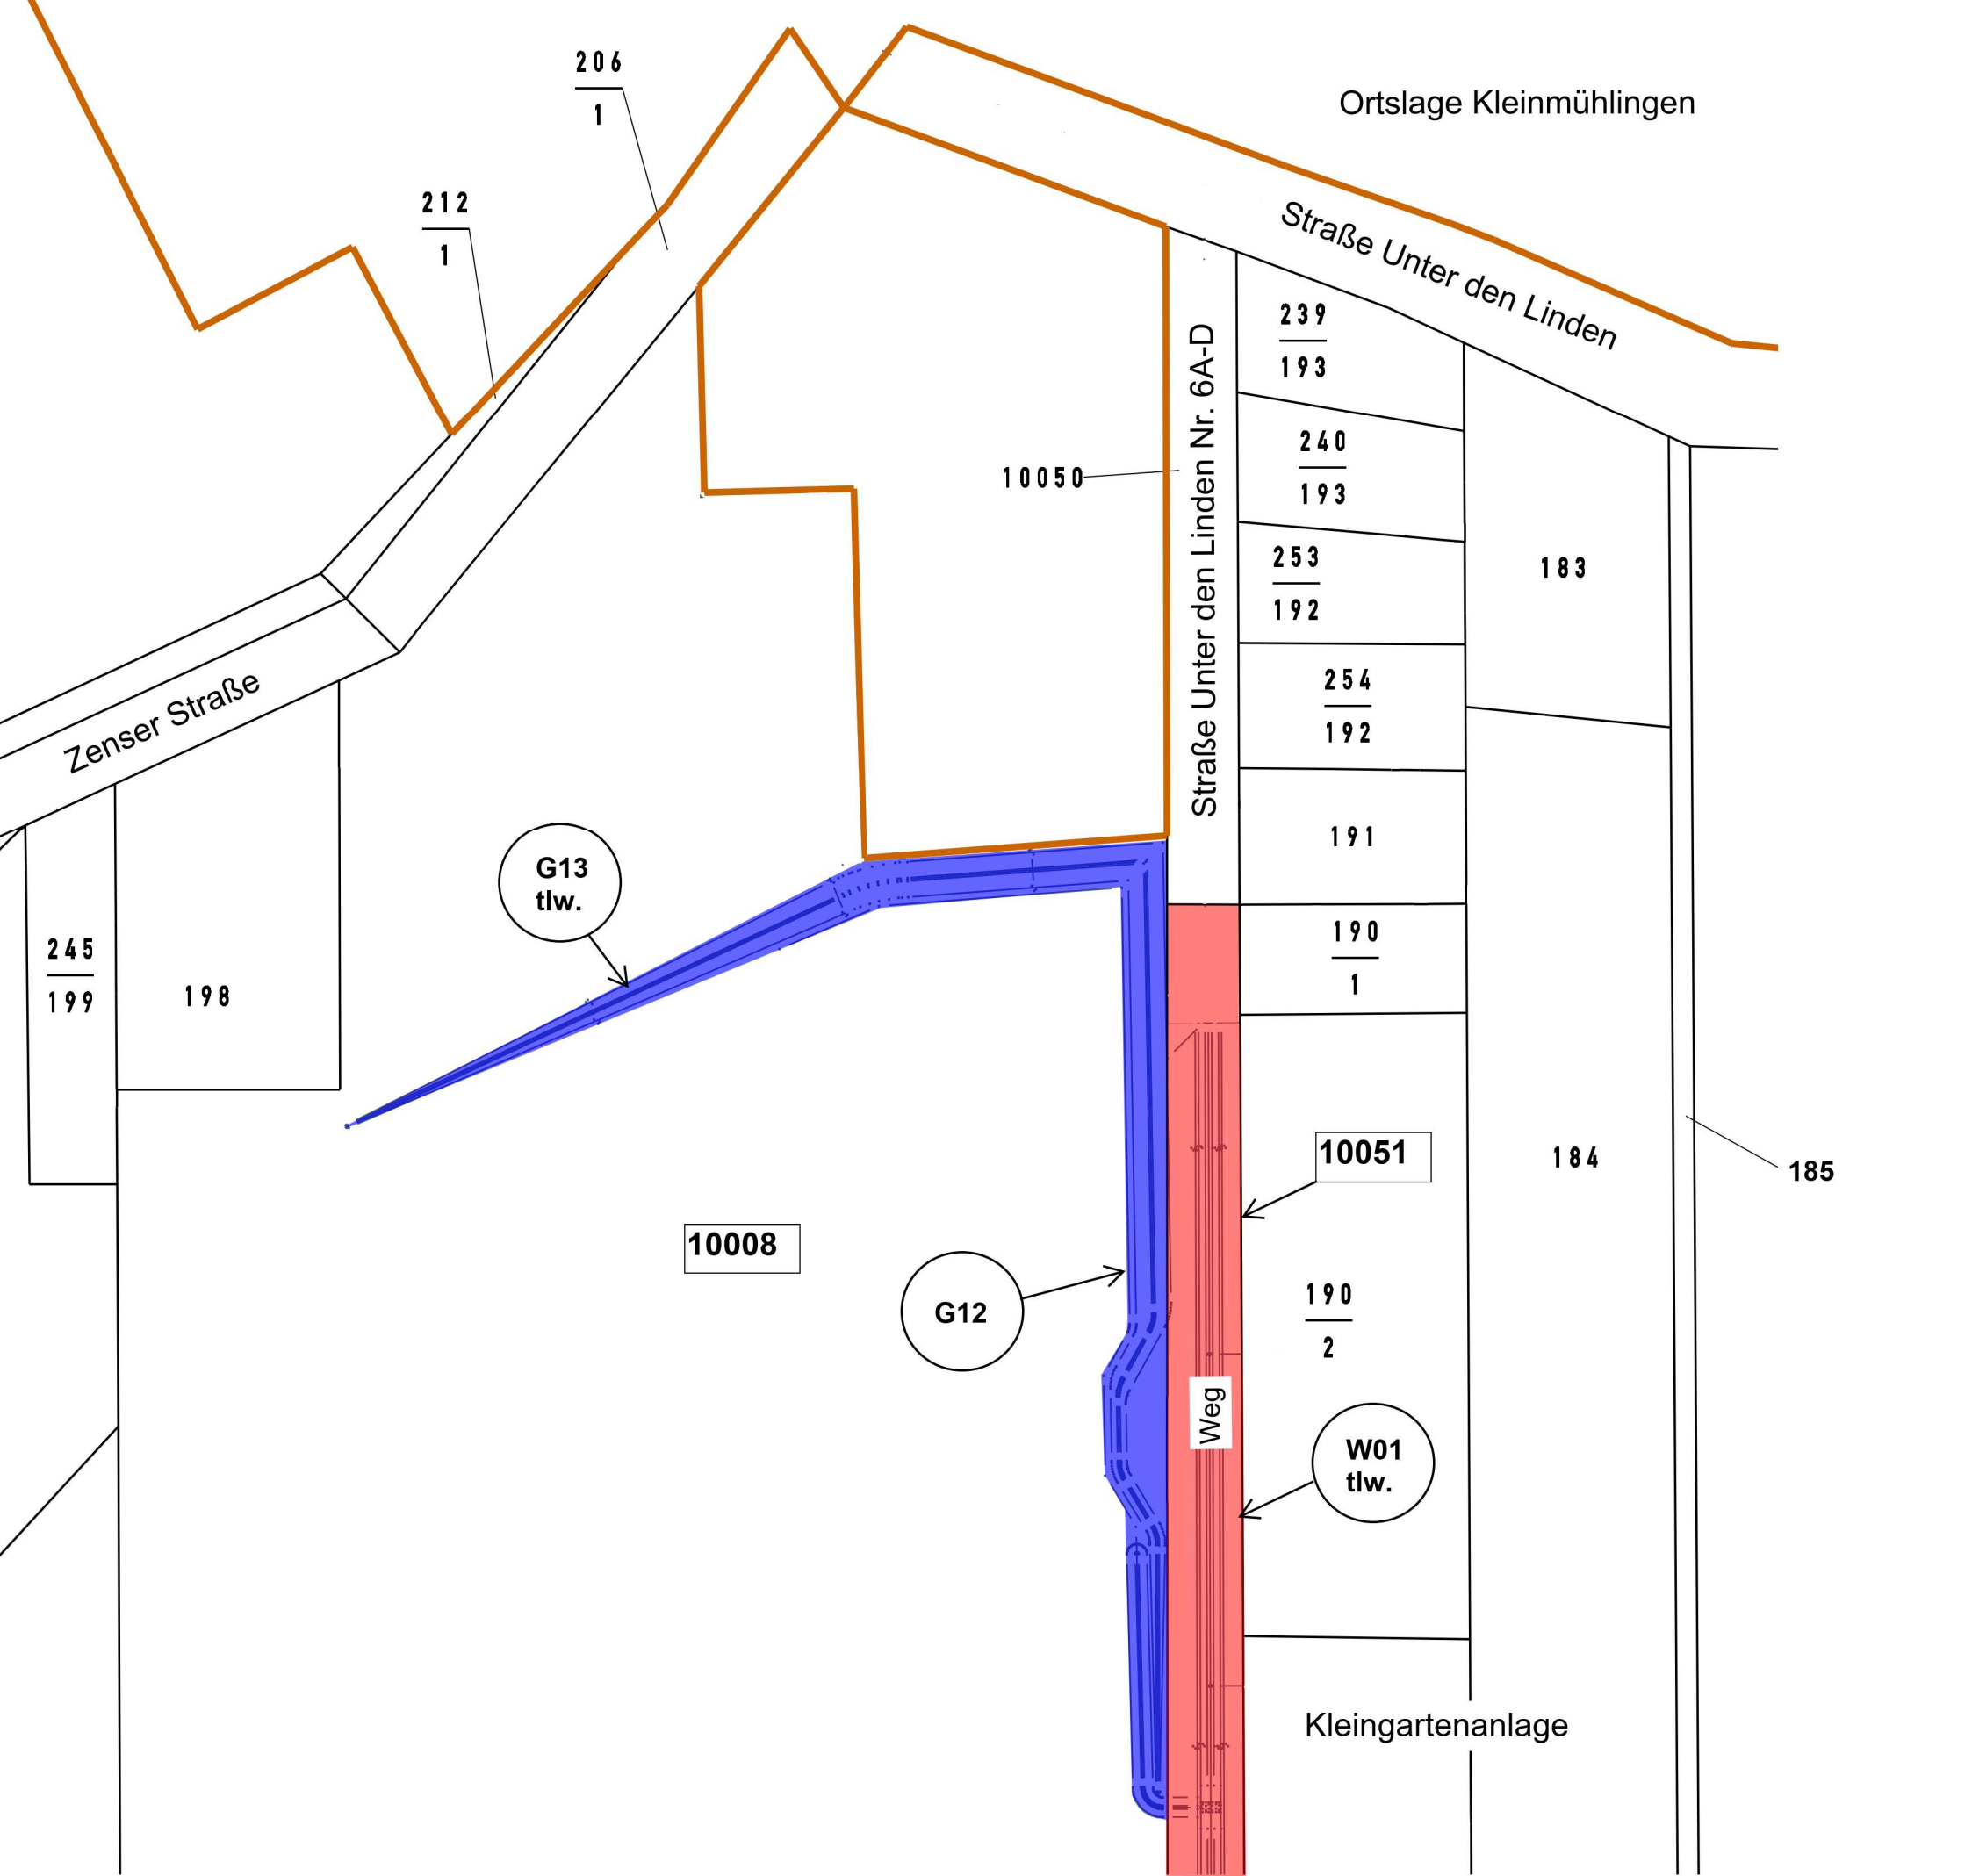

Anschluss Blatt 2

Legende

Verfahrensgrenze

Gemarkungsgrenze

Flurgrenze

Flurstücksgrenze

190

2

Flurstücksnummer

148

betroffene Flurstücke

Baumaßnahme gem. Plan § 41

Besitzregelung zum 01.04.2025

Anlage zur vorläufigen Anordnung vom 10.02.2025				
Amt für Landwirtschaft, Flurneuordnung und Forsten Mitte, Außenstelle Wanzleben			Besitzregelungskarte	
Flurbereinigungsverfahren Kleinmühlingen-Zens				
AZ:	SLK031		Maßstab:	ohne
Landkreis:	Salzlandkreis		Maßnahme	W01 tlw G13 tlw. G12
Gemarkung	Kleinmühlingen			
Flur	1		Blatt:	1 (3)