


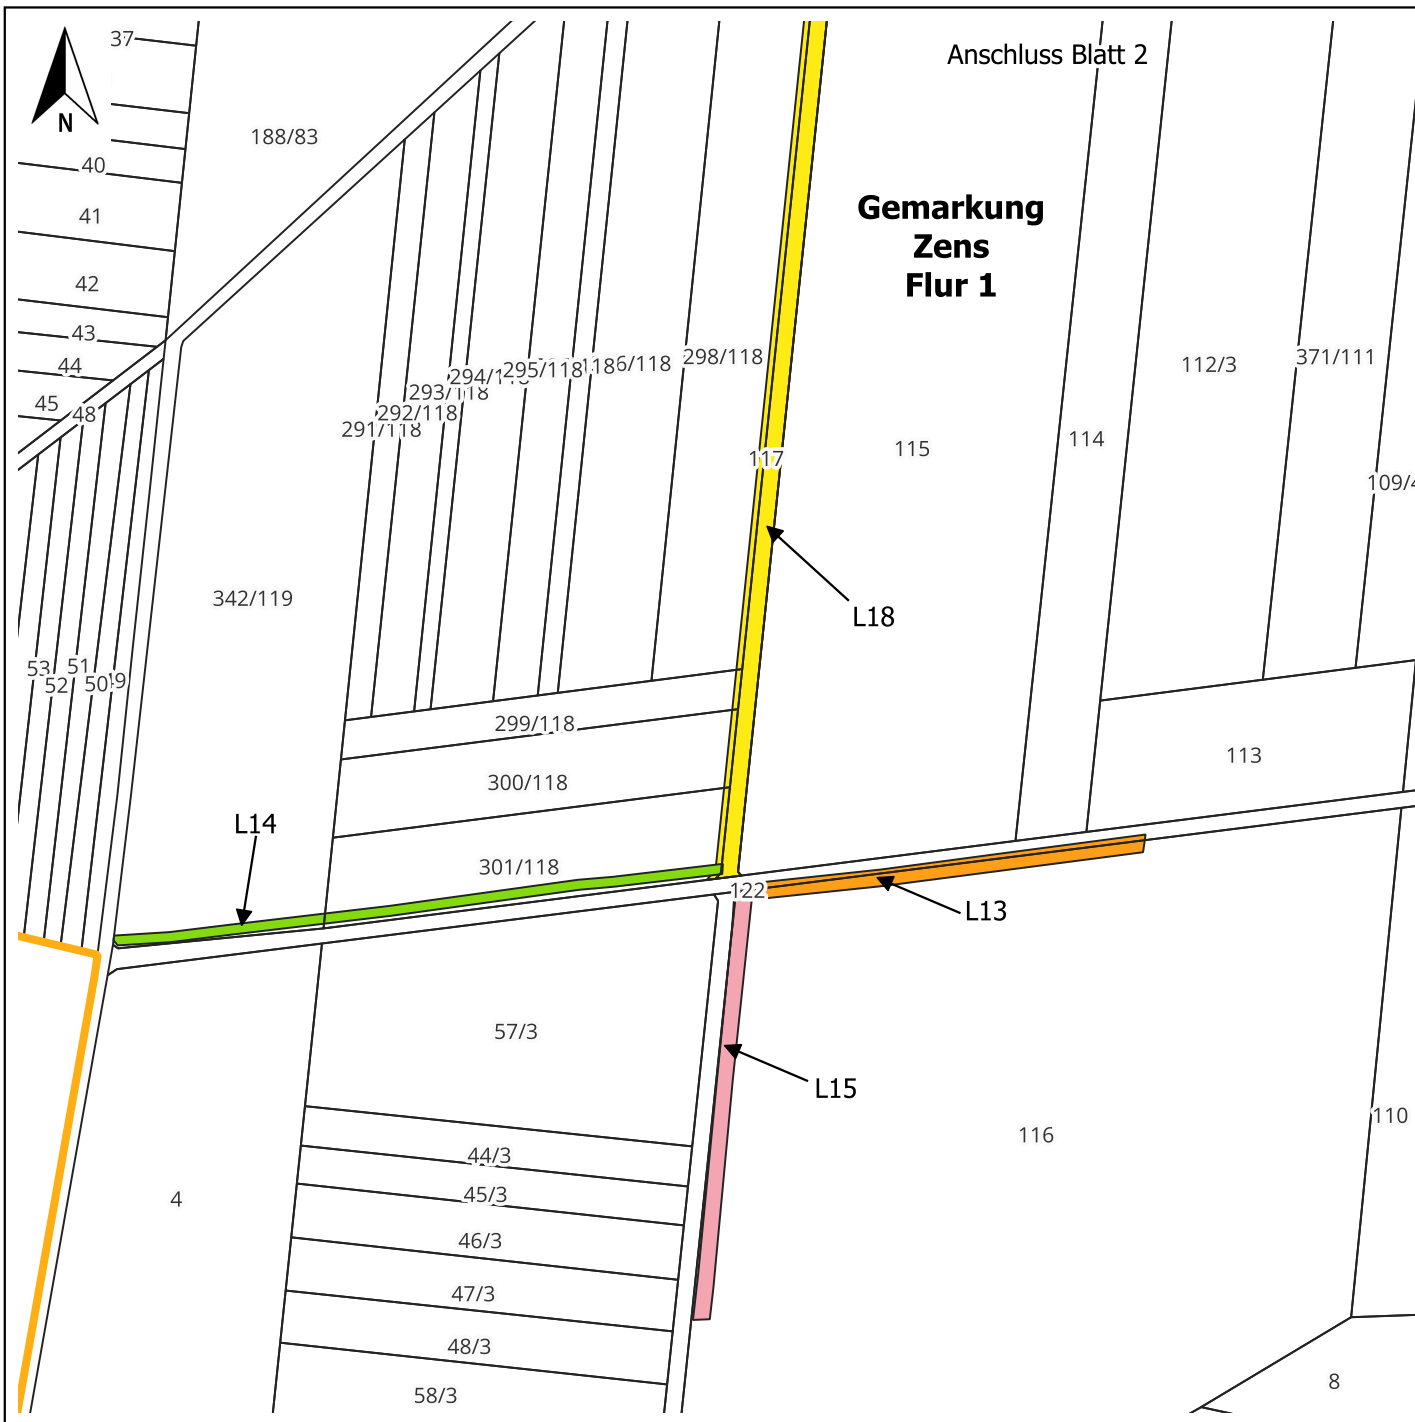

Zeichenerklärung

- Verfahrensgrenze 310/16 - Flurstücksnummer
- Flurstücksgrenzen
- geplante Maßnahmen
 - L6
 - L13
 - L15
 - L14
 - L18
 - L9



Amt für Landwirtschaft, Flurneuordnung und Forsten Mitte
Außenstelle Wanzleben
(Flurbereinigungs- und Flurneuordnungsbehörde)

Verfahrensname Kleinmühligen - Zens		Verfahrenskennung SLK031	
Besitzregelungskarte			
Karte zur vorläufigen Anordnung zum 01.10.2026 nach § 36 FlurbG			
Landkreis		Salzlandkreis	
Aktenzeichen 14.3 - SLK031		Maßstab unmaßstäblich	
Gemarkungen Kleinmühligen / Zens		Blatt 1 von 3	
Grundlagen: Wege- und Gewässerplanes vom 02.09.2019			